


ZMENA 02/2020-b

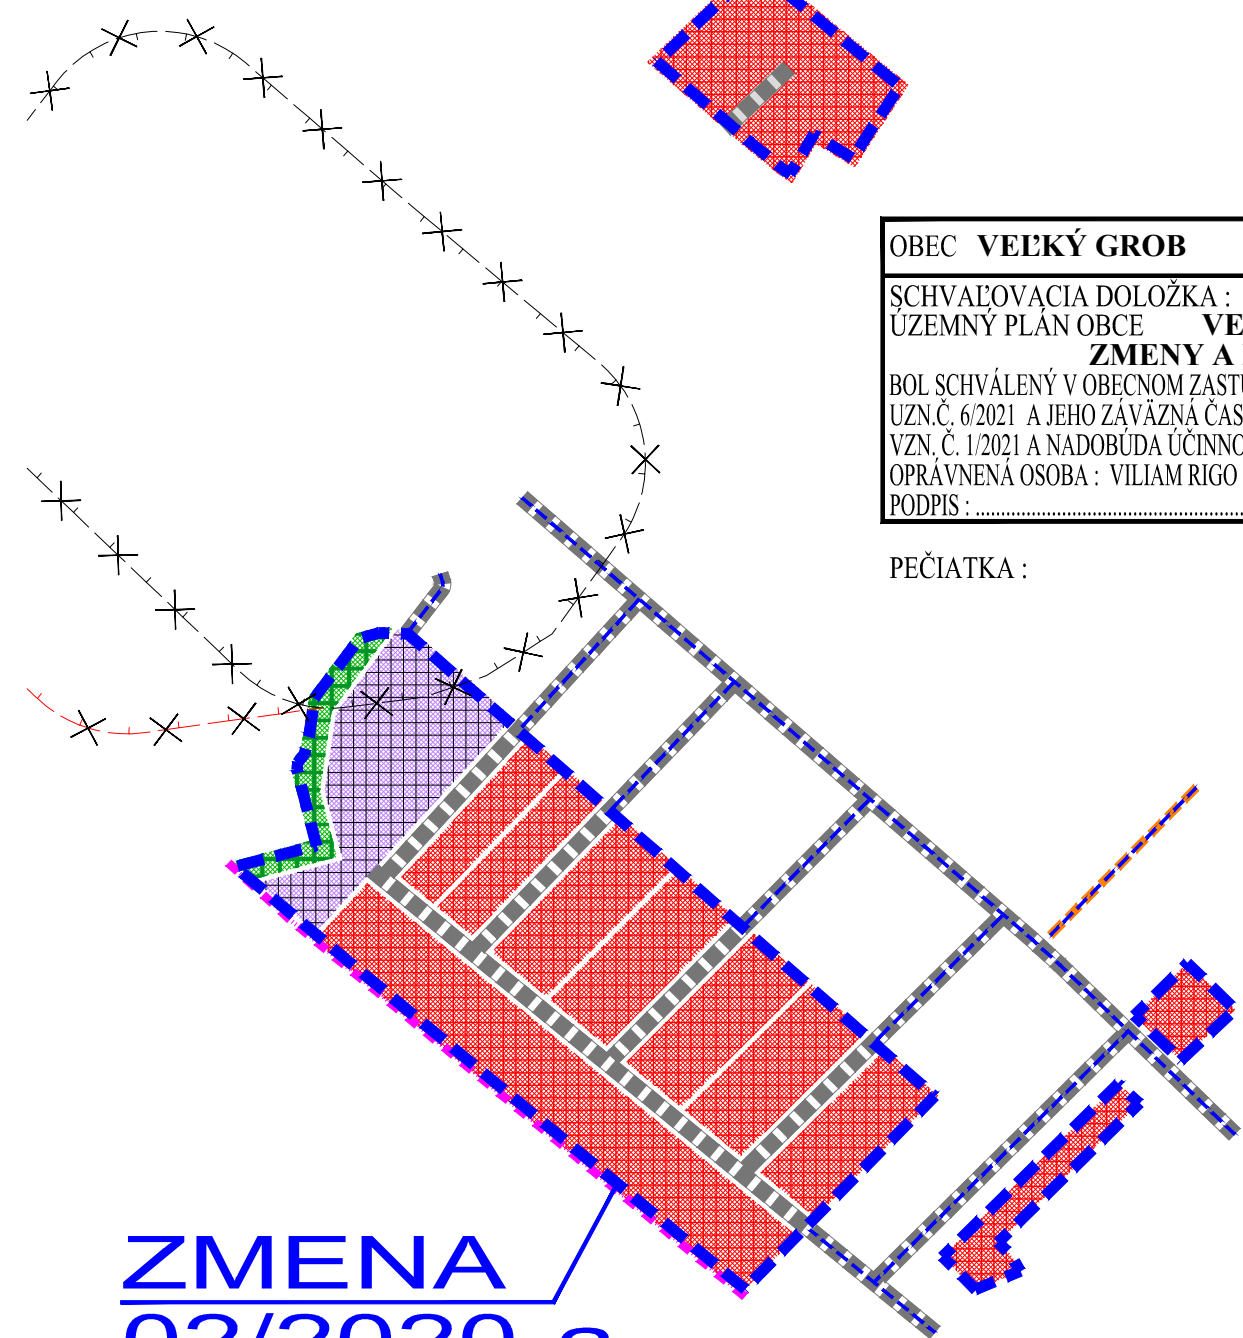

OBEC VEĽKÝ GROB
SCHVAĽOVACIA DOLOŽKA :
ÚZEMNÝ PLÁN OBCE VEĽKÝ GROB
ZMENY A DOPLNKY 02/2020
BOL SCHVÁLENÝ V OBCNOM ZASTUPITEĽSTVE DŇA 24.02.2021
UZN.Č. 6/2021 A JEHO ZÁVÄZNÁ ČASŤ BOLA VYHLÁSENÁ
VZN. Č. 1/2021 A NADOBÚDA ÚČINNOSŤ DŇA 13.03.2021
OPRÁVNENÁ OSOBA : VILIAM RIGO
PODPIS :

PEČIATKA :

ZMENA 02/2020-a


ZMENY A DOPLNKY 02/2020 - ČISTOPIS
ÚZEMNÝ PLÁN OBCE
VEĽKÝ GROB

KOMPLEXNÝ VÝKRES
PRIESTOROVÉHO USPORIADANIA A
FUNKČNÉHO VYUŽÍVANIA ÚZEMIA - NAVRH. ZMENA

M 1 : 2 880
**2.1**

OBJEDNÁVATEĽ: OBEC VEĽKÝ GROB
HLAVNÝ RIEŠITEĽ: ING. ARCH. EVA KRUPOVÁ
SPRACOVANÉ: JANUÁR, 2021

ZMENA 02/2020-c

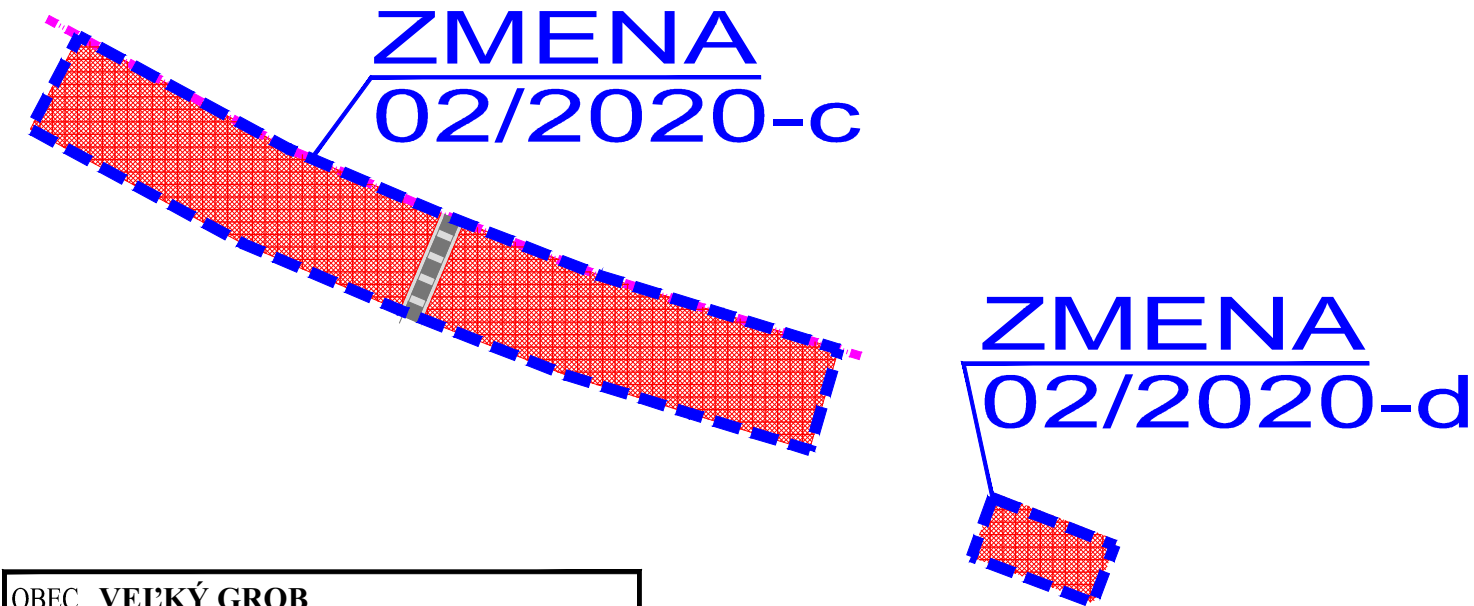


OBEC VEĽKÝ GROB
SCHVAĽOVACIA DOLOŽKA :
ÚZEMNÝ PLÁN OBCE VEĽKÝ GROB
ZMENY A DOPLNKY 02/2020
BOL SCHVÁLENÝ V OBCNOM ZASTUPITEĽSTVE DŇA 24.02.2021
UZN.Č. 6/2021 A JEHO ZÁVÄZNÁ ČASŤ BOLA VYHLÁSENÁ
VZN. Č. 1/2021 A NADOBÚDA ÚČINNOSŤ DŇA 13.03.2021
OPRÁVNENÁ OSOBA : VILIAM RIGO
PODPIS :

PEČIATKA :

ZMENA 02/2020-e

ZMENA 02/2020-f

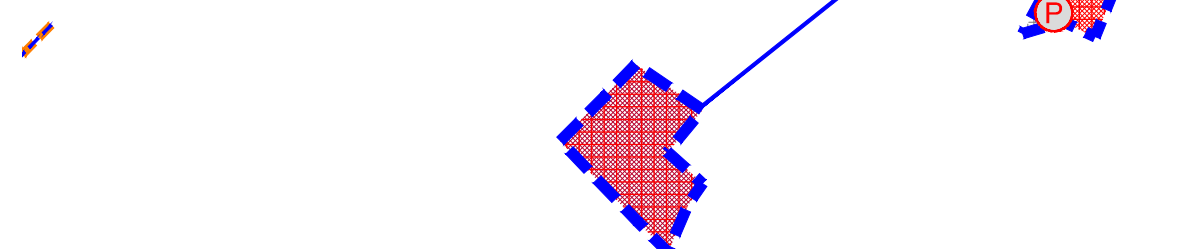


ZMENY A DOPLNKY 02/2020 - ČISTOPIS
ÚZEMNÝ PLÁN OBCE
VEĽKÝ GROB

KOMPLEXNÝ VÝKRES
PRIESTOROVÉHO USPORIADANIA A
FUNKČNÉHO VYUŽÍVANIA ÚZEMIA - NAVRH. ZMENA

M 1 : 2 880
**2.2**

OBJEDNÁVATEĽ: OBEC VEĽKÝ GROB
HLAVNÝ RIEŠITEĽ: ING. ARCH. EVA KRUPOVÁ
SPRACOVANÉ: JANUÁR, 2021

ZMENA 02/2020-g

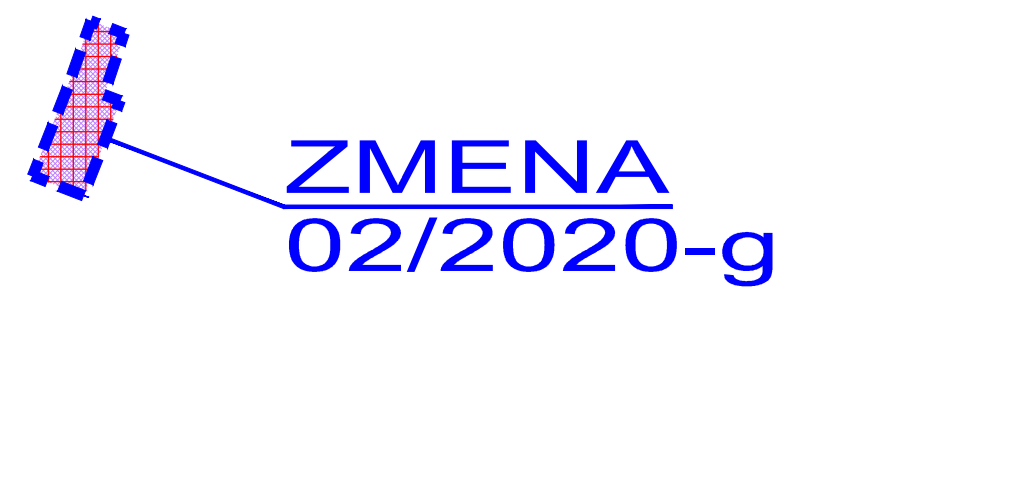

OBEC VEĽKÝ GROB
SCHVAĽOVACIA DOLOŽKA :
ÚZEMNÝ PLÁN OBCE VEĽKÝ GROB
ZMENY A DOPLNKY 02/2020
BOL SCHVÁLENÝ V OBCNOM ZASTUPITEĽSTVE DŇA 24.02.2021
UZN.Č. 6/2021 A JEHO ZÁVÄZNÁ ČASŤ BOLA VYHLÁSENÁ
VZN. Č. 1/2021 A NADOBÚDA ÚČINNOSŤ DŇA 13.03.2021
OPRÁVNENÁ OSOBA : VILIAM RIGO
PODPIS :

PEČIATKA :

ZMENA 02/2020-h


ZMENY A DOPLNKY 02/2020 - ČISTOPIS
ÚZEMNÝ PLÁN OBCE
VEĽKÝ GROB

KOMPLEXNÝ VÝKRES
PRIESTOROVÉHO USPORIADANIA A
FUNKČNÉHO VYUŽÍVANIA ÚZEMIA - NAVRH. ZMENA

M 1 : 2 880
**2.3**

OBJEDNÁVATEĽ: OBEC VEĽKÝ GROB
HLAVNÝ RIEŠITEĽ: ING. ARCH. EVA KRUPOVÁ
SPRACOVANÉ: JANUÁR, 2021

ZMENA 02/2020-j

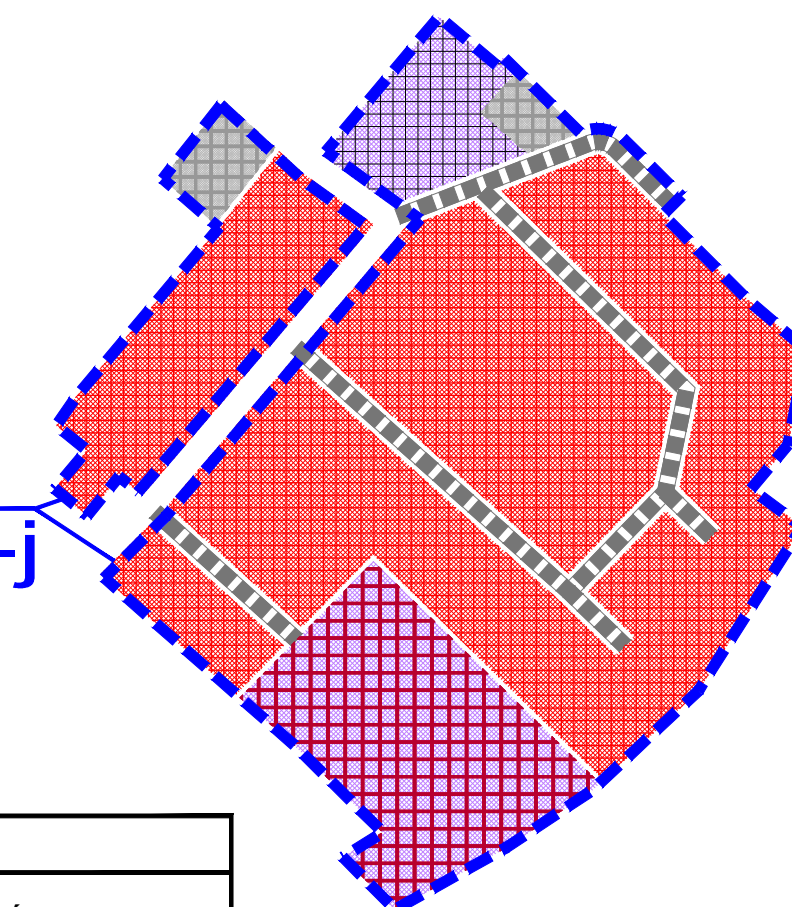

OBEC VEĽKÝ GROB
SCHVAĽOVACIA DOLOŽKA :
ÚZEMNÝ PLÁN OBCE VEĽKÝ GROB
ZMENY A DOPLNKY 02/2020
BOL SCHVÁLENÝ V OBCNOM ZASTUPITEĽSTVE DŇA 24.02.2021
UZN.Č. 6/2021 A JEHO ZÁVÄZNÁ ČASŤ BOLA VYHLÁSENÁ
VZN. Č. 1/2021 A NADOBÚDA ÚČINNOSŤ DŇA 13.03.2021
OPRÁVNENÁ OSOBA : VILIAM RIGO
PODPIS :

PEČIATKA :

ZMENY A DOPLNKY 02/2020 - ČISTOPIS
ÚZEMNÝ PLÁN OBCE
VEĽKÝ GROB

KOMPLEXNÝ VÝKRES
PRIESTOROVÉHO USPORIADANIA A
FUNKČNÉHO VYUŽÍVANIA ÚZEMIA - NAVRH. ZMENA

M 1 : 2 880
**2.4**

OBJEDNÁVATEĽ: OBEC VEĽKÝ GROB
HLAVNÝ RIEŠITEĽ: ING. ARCH. EVA KRUPOVÁ
SPRACOVANÉ: JANUÁR, 2021