


LEGENDA :

Stav	Návrh	
		Hranica katastr. územia obce Veľká Paka
		Hranice katastr. územi susedných obcí
		Hranica zastavaného územia k 1.1.1990
		Hranica zastavaného územia
		Zastavané plochy
		Plochy ťažby
		Plochy revitalizačných opatrení
		Orná pôda troch najlepších BPEJ
		Orná pôda ostatných BPEJ
		Nelesná a lesná drevinná vegetácia
		Vodné toky a plochy
		Ochranné pásma všetkých druhov
		Cesty III. tr., miestne komunikácie
		Vzdušné vedenie elektriny 22 kV

ZMENY A DOPLNKY č. 03/2021

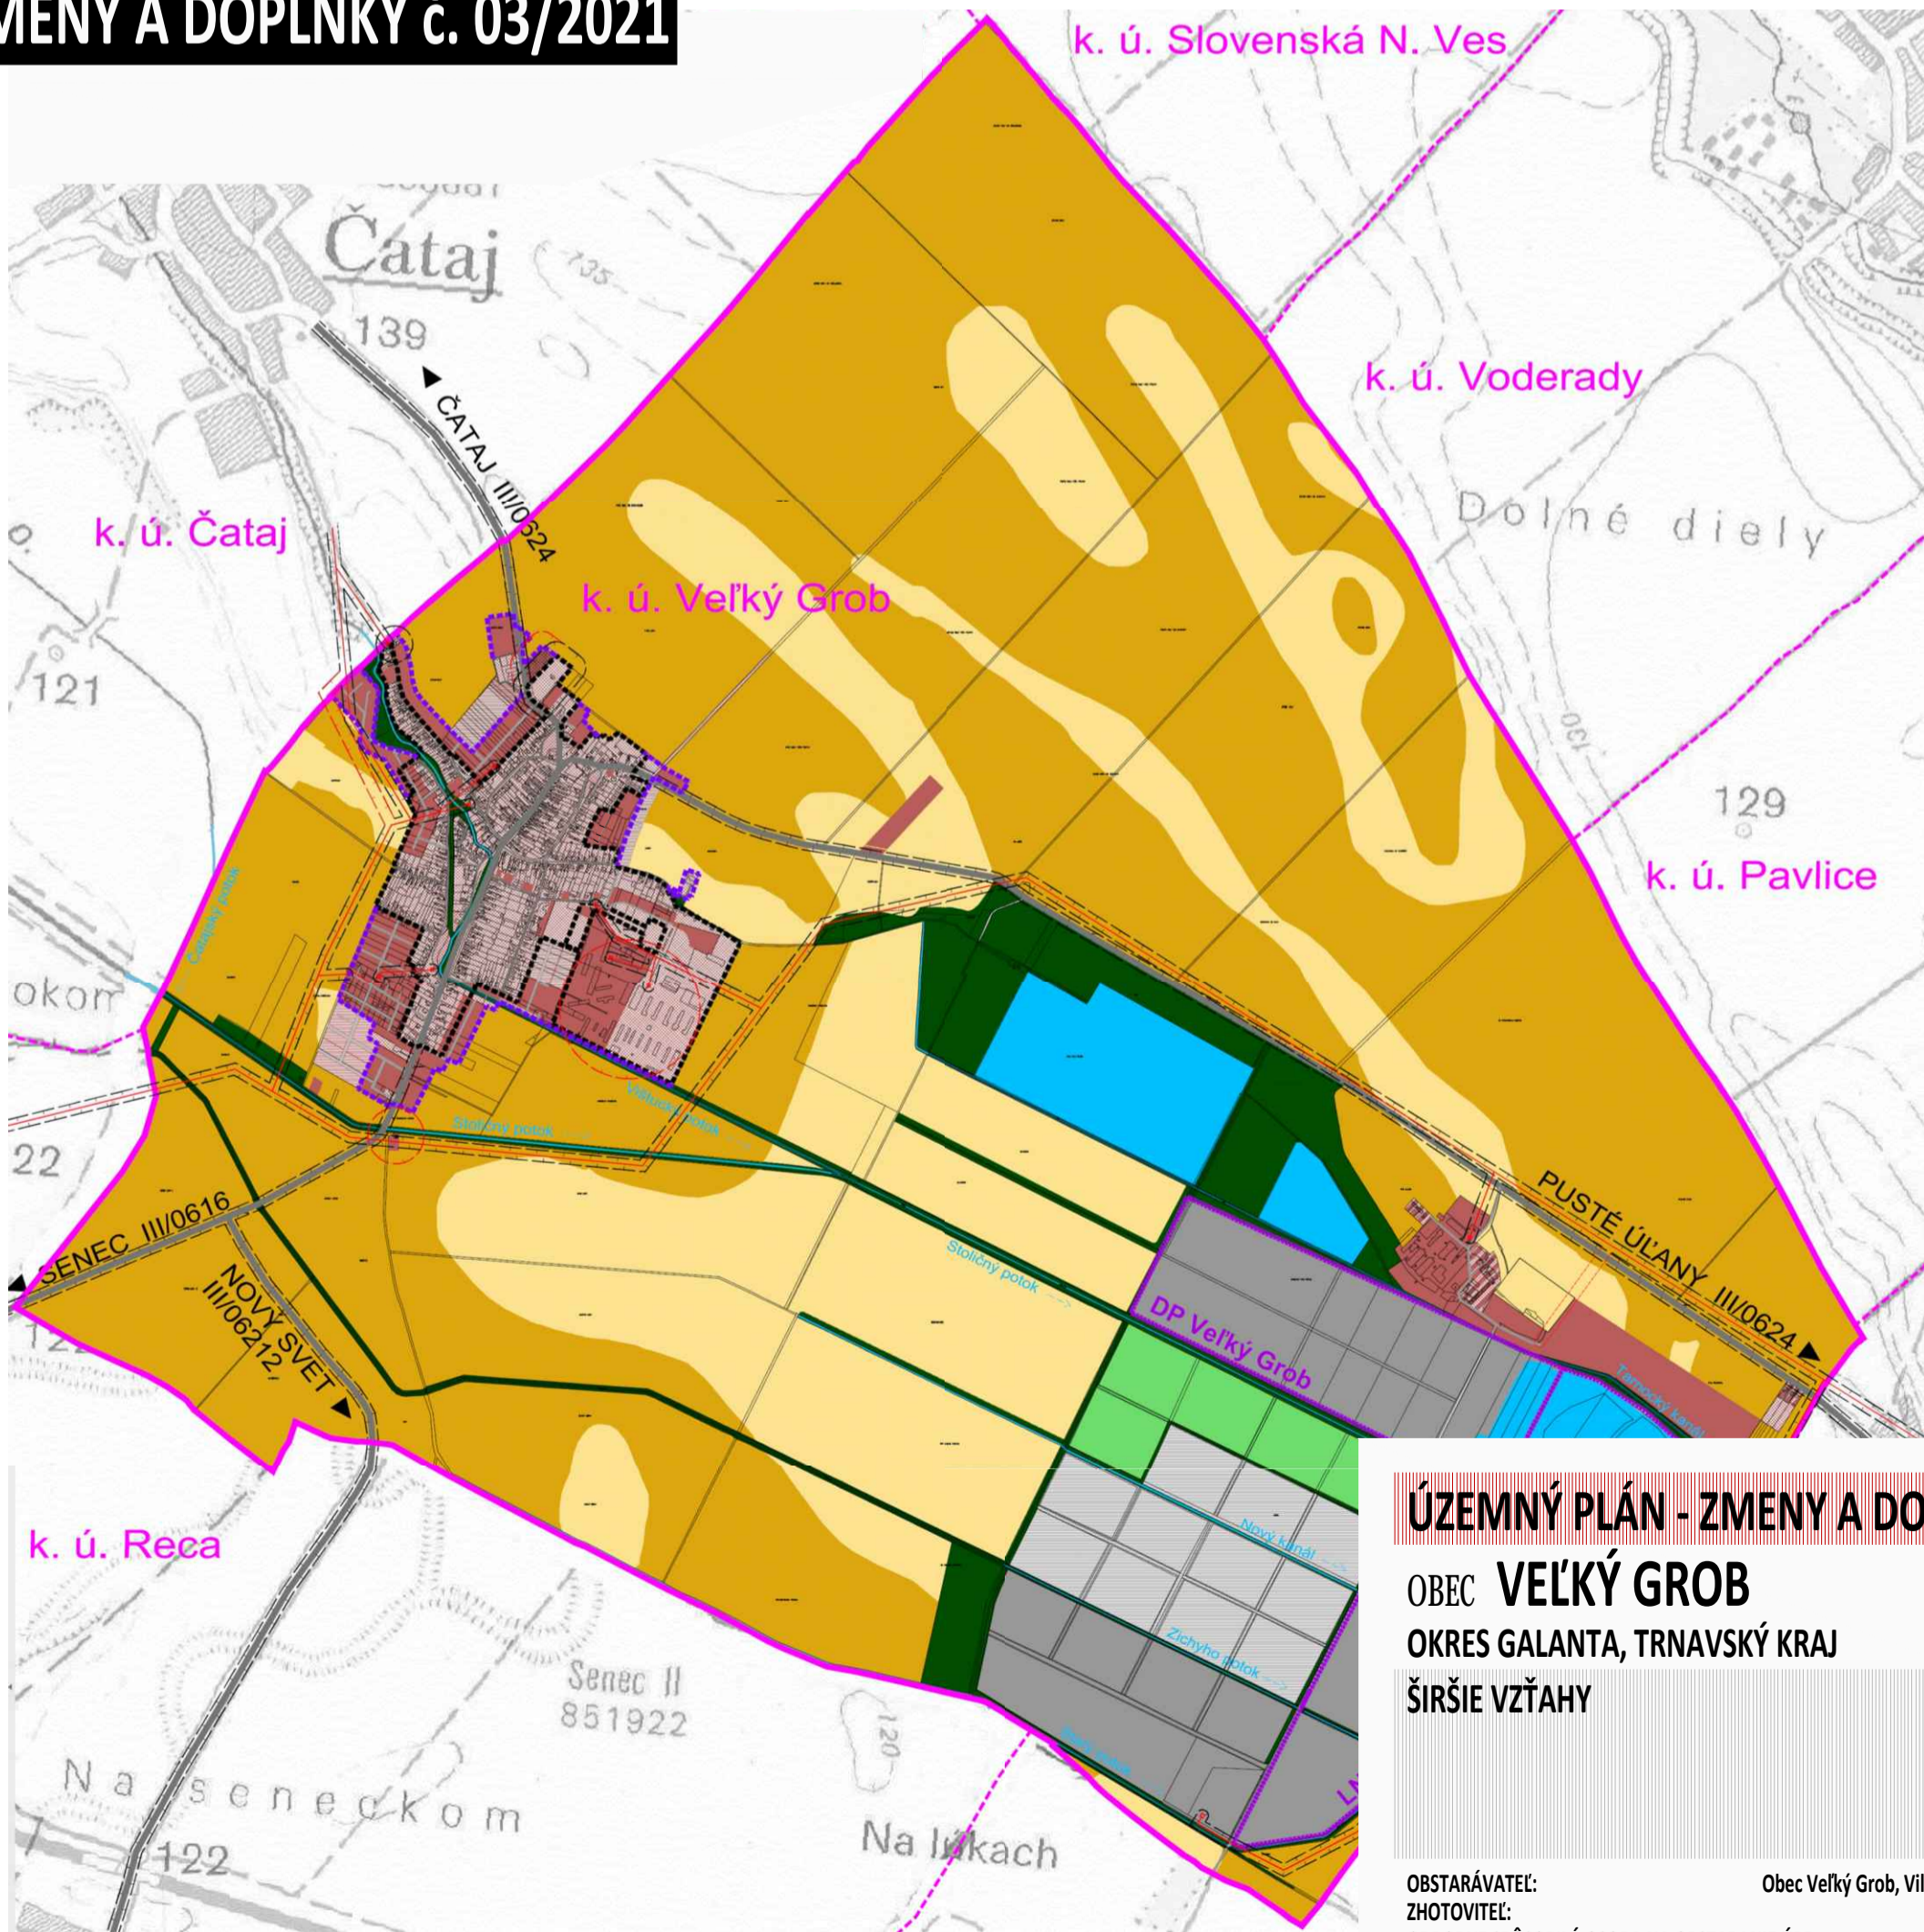

VYSVETLIVKY:

STAV	NÁVRH	
		ZASTAVANÉ PLOCHY

a - zmena funkcie
existujúca funkcia: dopravné vybavenie - miestna komunikácia
navrhovaná funkcia: bývanie v rodinných domoch

ÚZEMNÝ PLÁN - ZMENY A DOPLNKY č. 03/2021 prerokovanie

OBEC **VEĽKÝ GROB**
OKRES GALANTA, TRNAVSKÝ KRAJ
ŠIRŠIE VZŤAHY

1

