



ZMENY A DOPLNKY 02/2020 - ČISTOPIS
 ÚZEMNÝ PLÁN OBCE
VEĽKÝ GROB

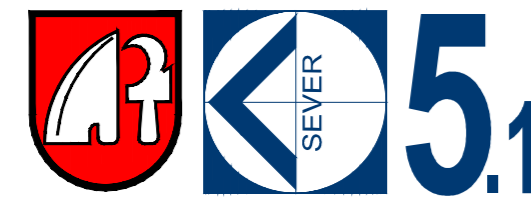


VÝKRES RIEŠENIA VEREJNÉHO
 TECHNICKÉHO VYBAVENIA
 ENERGETIKA A TELEKOMUNIKÁCIE

OBJEDNÁVATEĽ: OBEC VEĽKÝ GROB
 HLAVNÝ RIEŠITEĽ: ING. ARCH. EVA KRUPOVÁ
 SPRACOVANÉ: JANUÁR, 2021

M 1 : 2 880

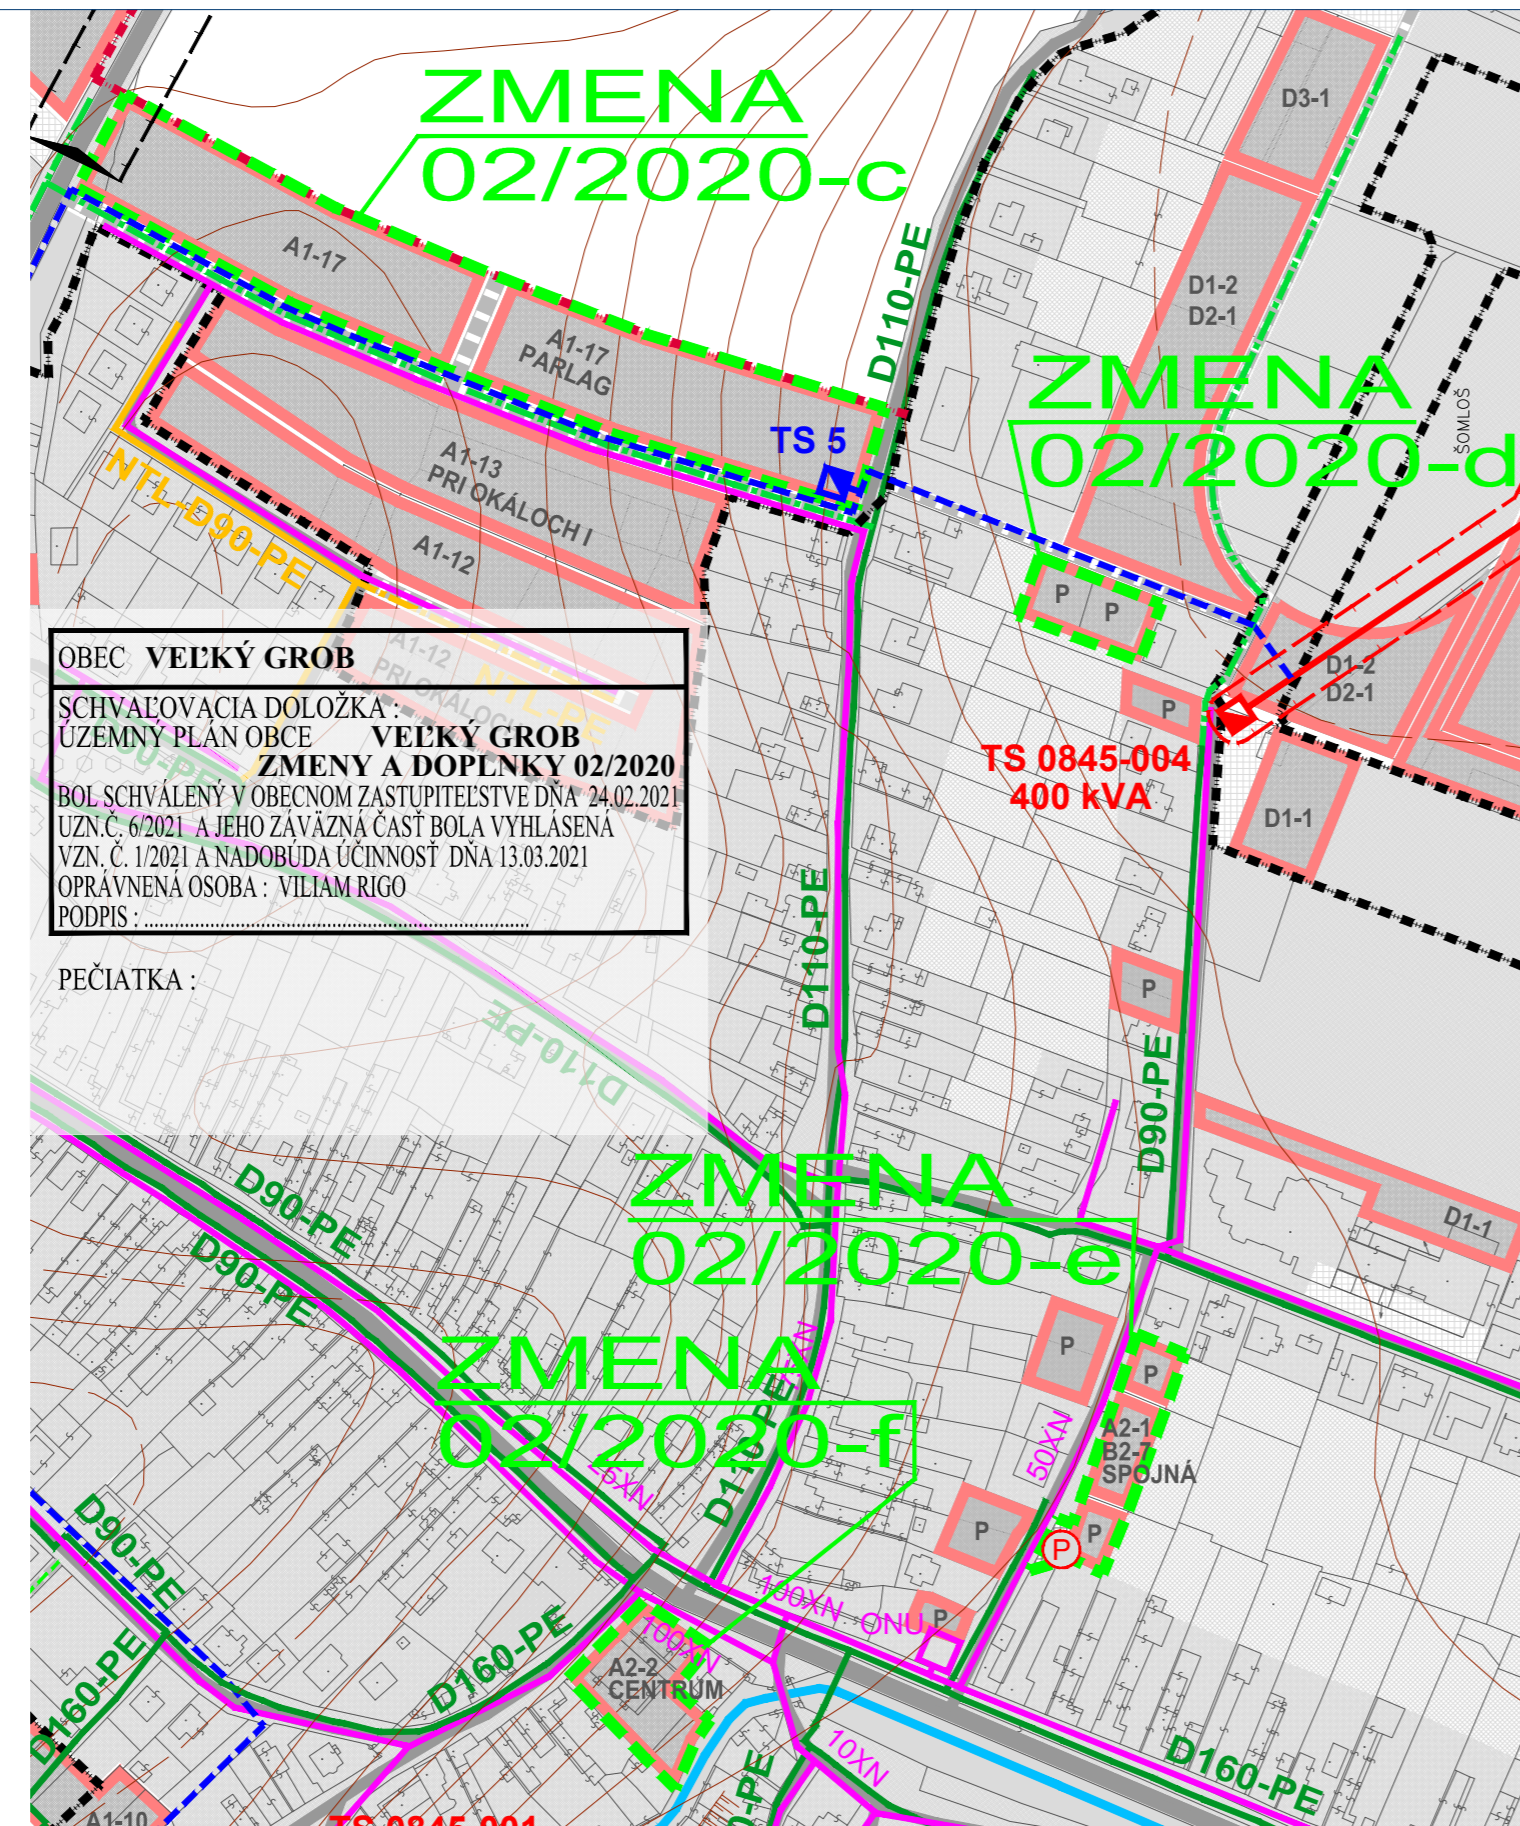


ZMENY A DOPLNKY 02/2020 - ČISTOPIS
 ÚZEMNÝ PLÁN OBCE
VEĽKÝ GROB

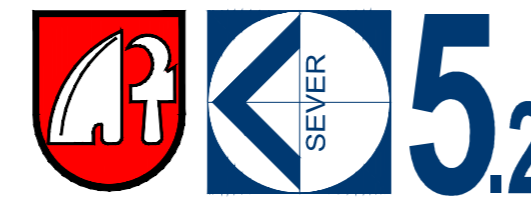


VÝKRES RIEŠENIA VEREJNÉHO
 TECHNICKÉHO VYBAVENIA
 ENERGETIKA A TELEKOMUNIKÁCIE

OBJEDNÁVATEĽ: OBEC VEĽKÝ GROB
 HLAVNÝ RIEŠITEĽ: ING. ARCH. EVA KRUPOVÁ
 SPRACOVANÉ: JANUÁR, 2021

M 1 : 2 880

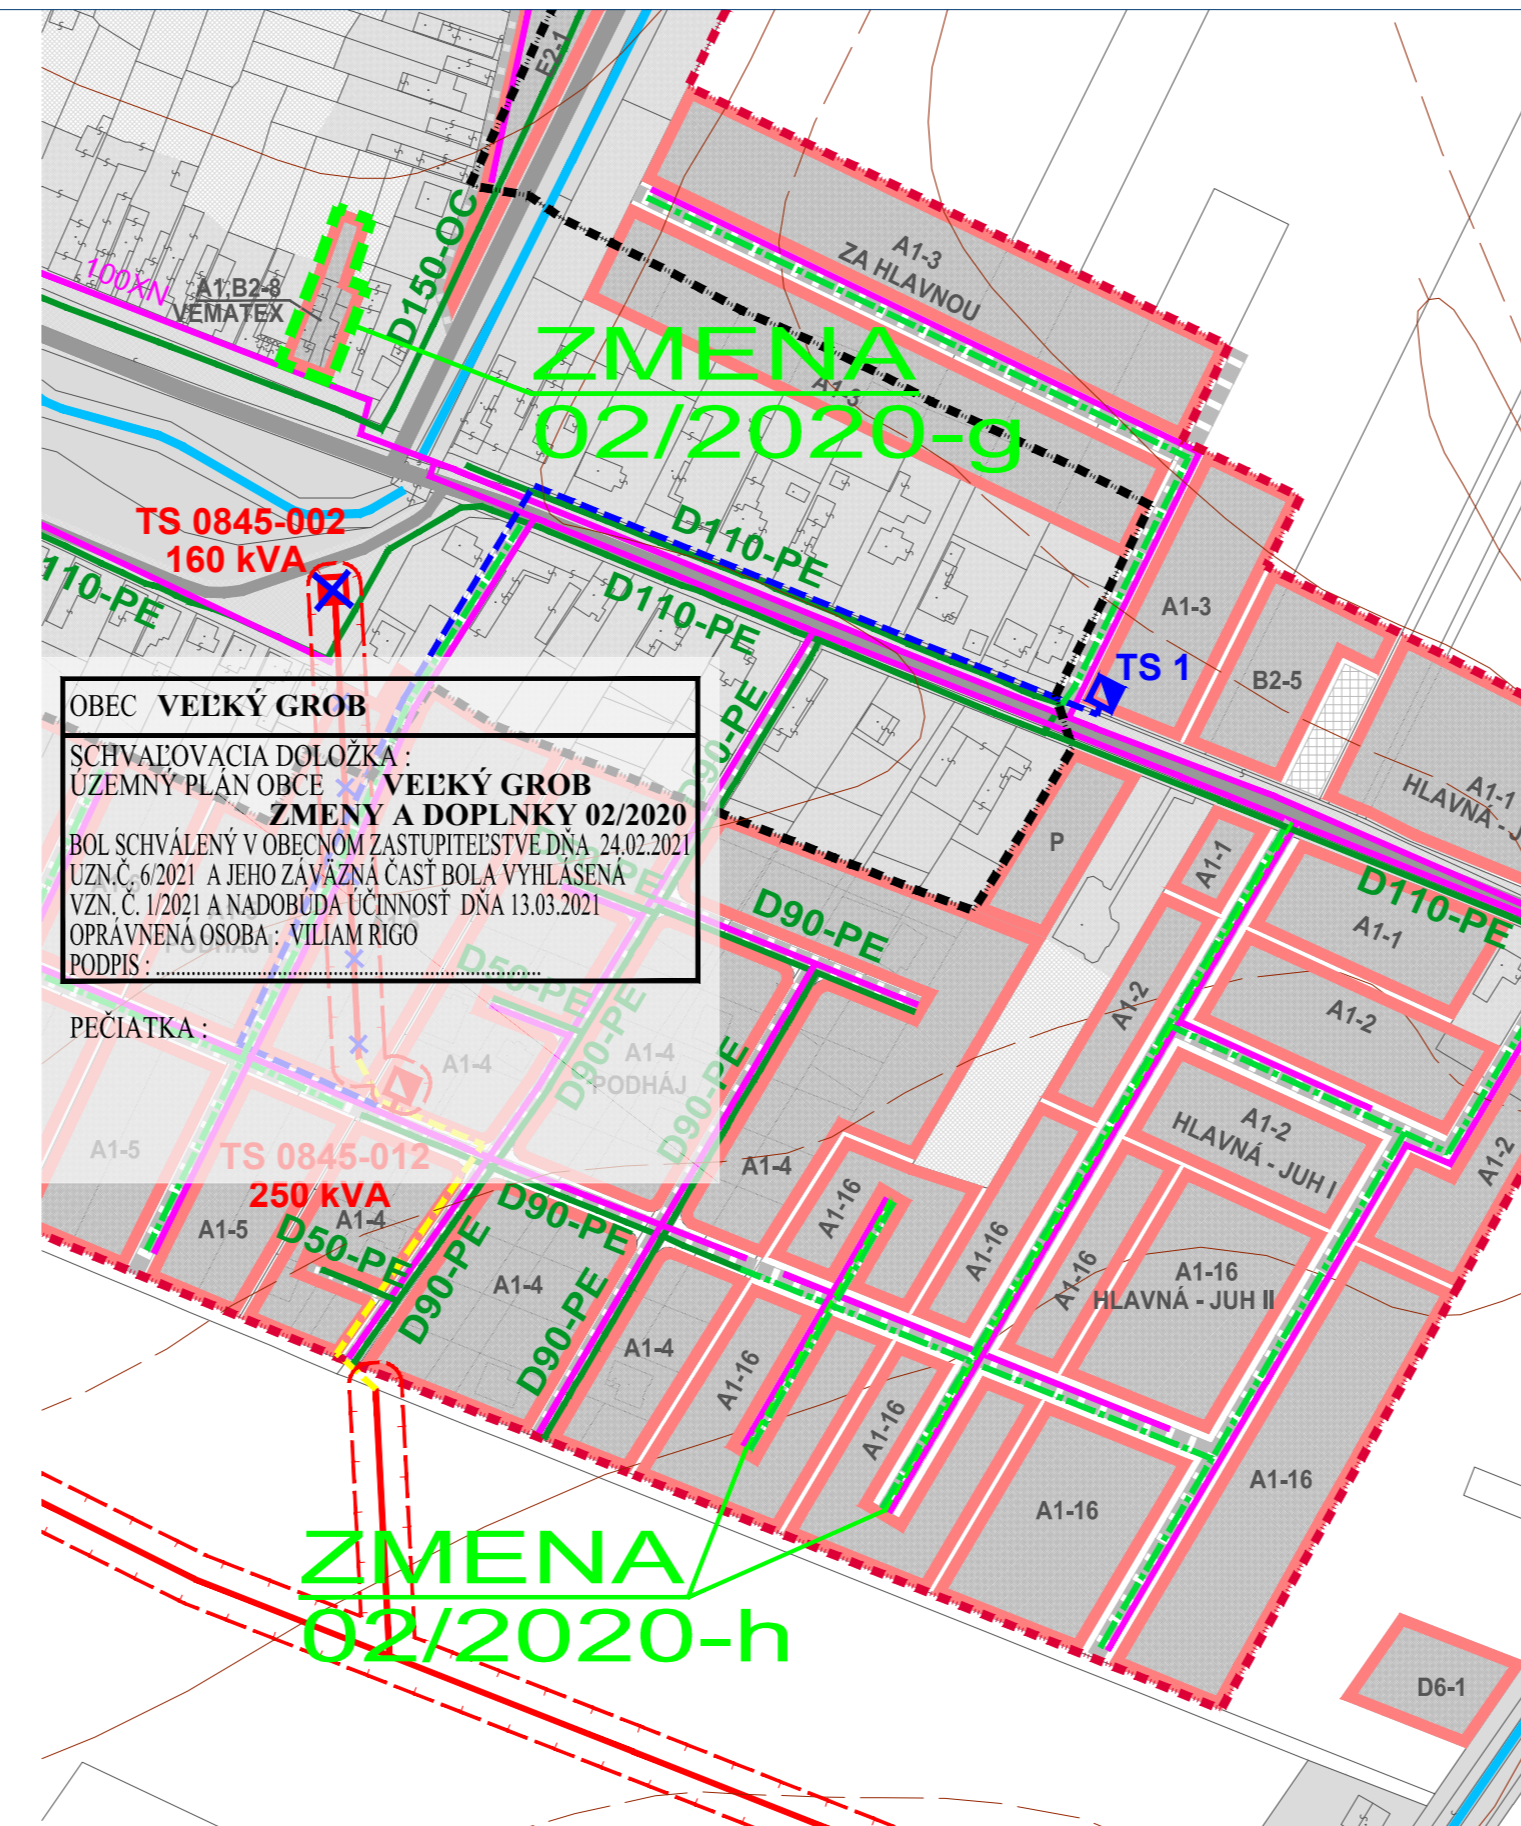


ZMENY A DOPLNKY 02/2020 - ČISTOPIS
 ÚZEMNÝ PLÁN OBCE
VEĽKÝ GROB

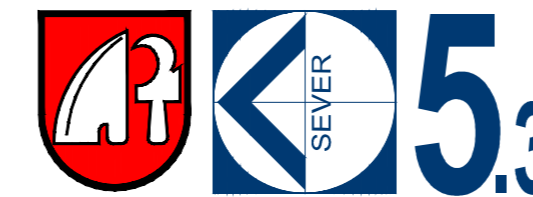


VÝKRES RIEŠENIA VEREJNÉHO
 TECHNICKÉHO VYBAVENIA
 ENERGETIKA A TELEKOMUNIKÁCIE

OBJEDNÁVATEĽ: OBEC VEĽKÝ GROB
 HLAVNÝ RIEŠITEĽ: ING. ARCH. EVA KRUPOVÁ
 SPRACOVANÉ: JANUÁR, 2021

M 1 : 2 880

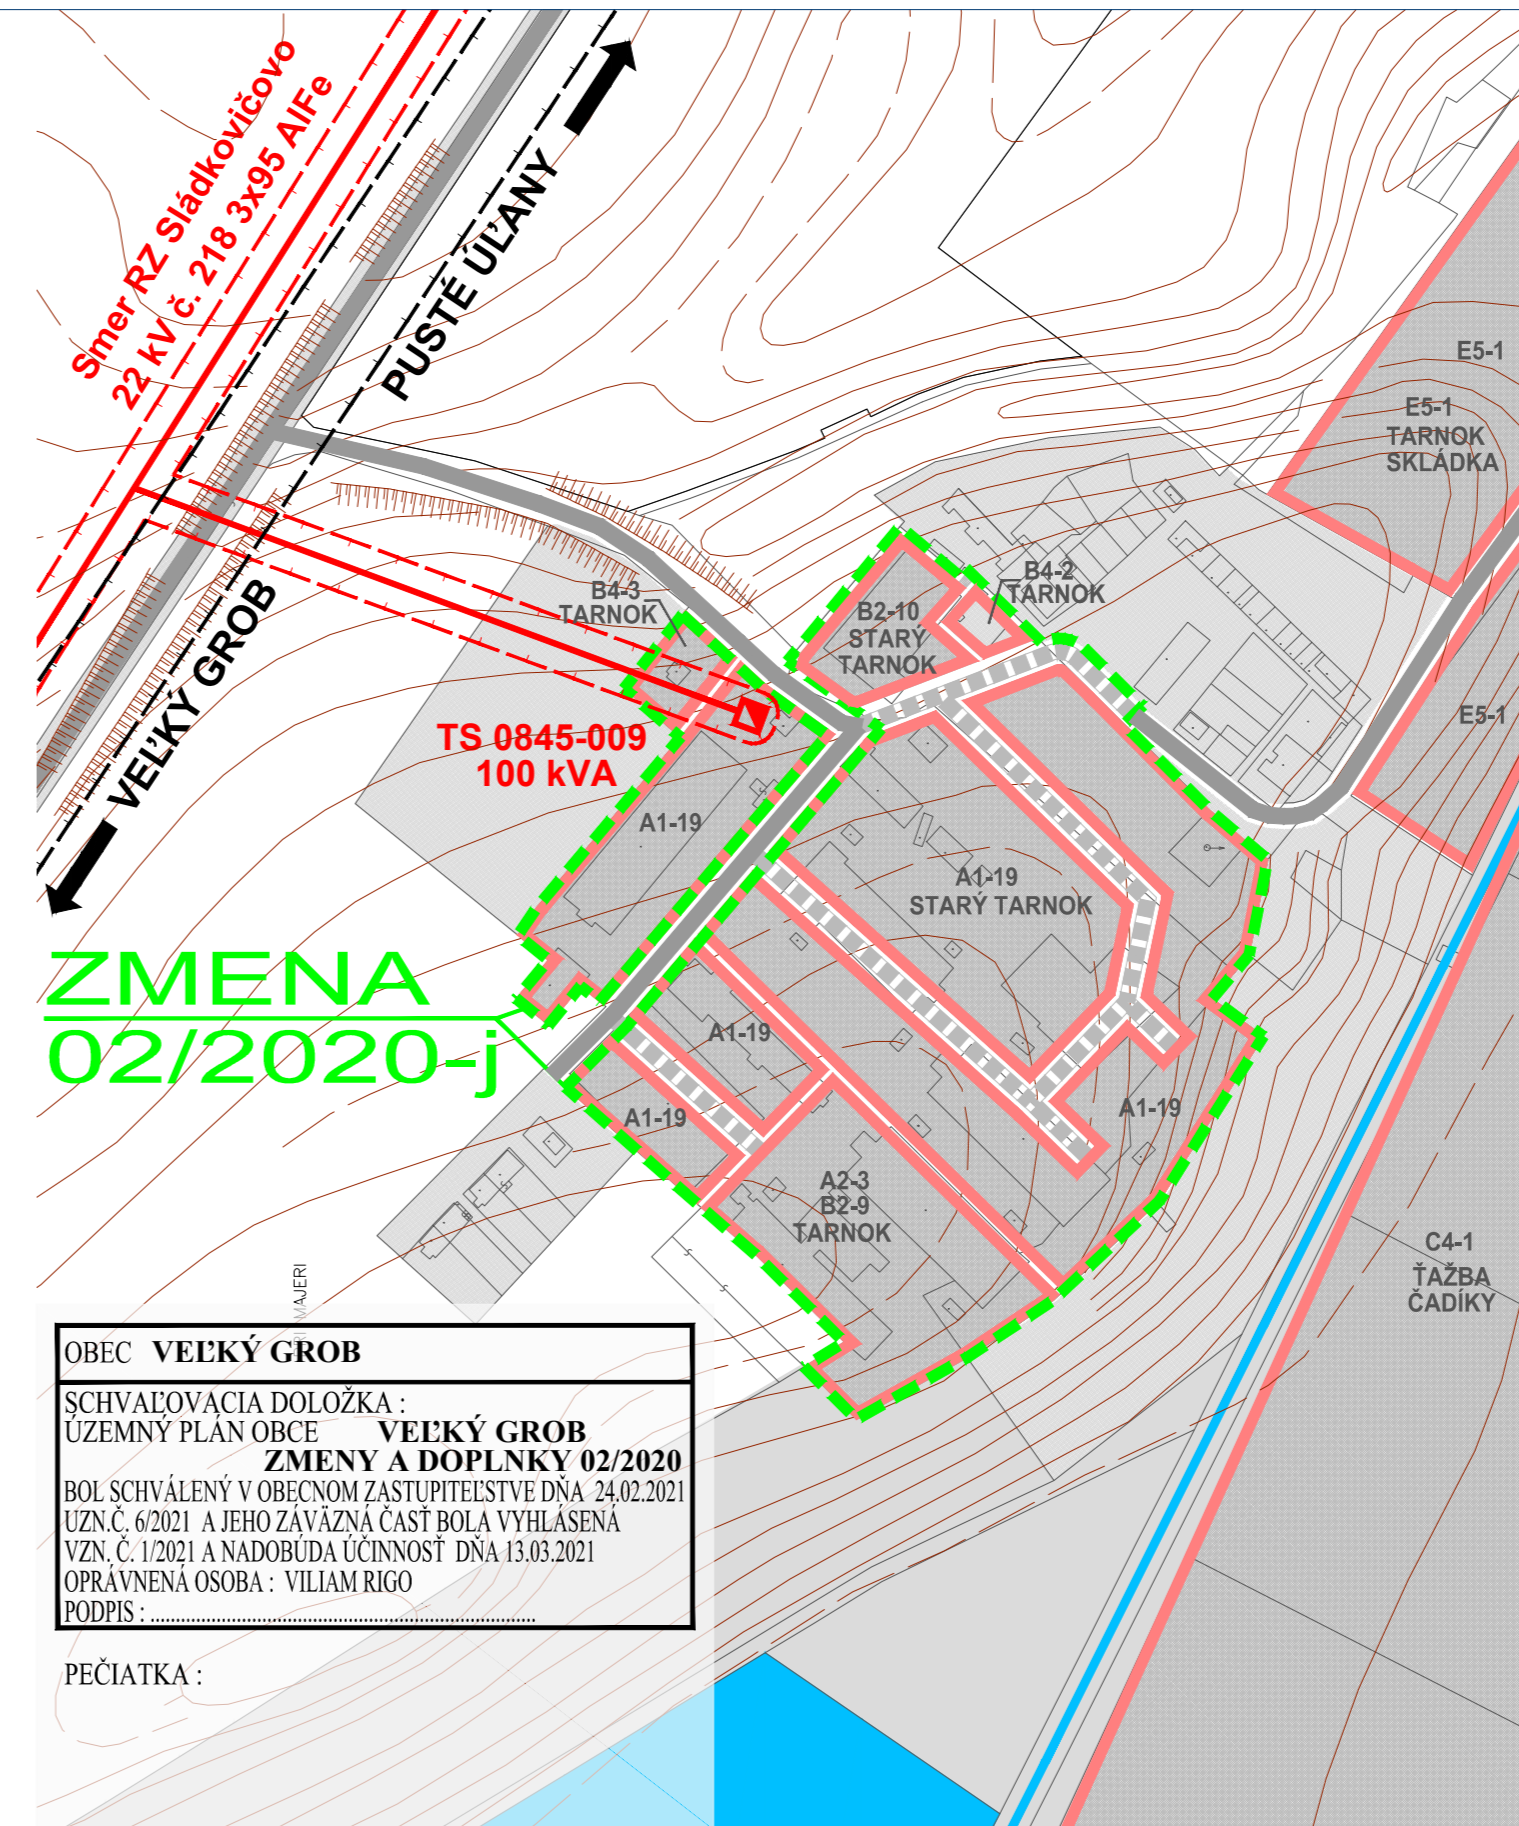


ZMENY A DOPLNKY 02/2020 - ČISTOPIS
 ÚZEMNÝ PLÁN OBCE
VEĽKÝ GROB

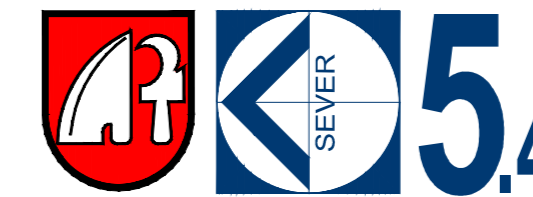

VÝKRES RIEŠENIA VEREJNÉHO
 TECHNICKÉHO VYBAVENIA
 ENERGETIKA A TELEKOMUNIKÁCIE

OBJEDNÁVATEĽ: OBEC VEĽKÝ GROB
 HLAVNÝ RIEŠITEĽ: ING. ARCH. EVA KRUPOVÁ
 SPRACOVANÉ: JANUÁR, 2021

M 1 : 2 880

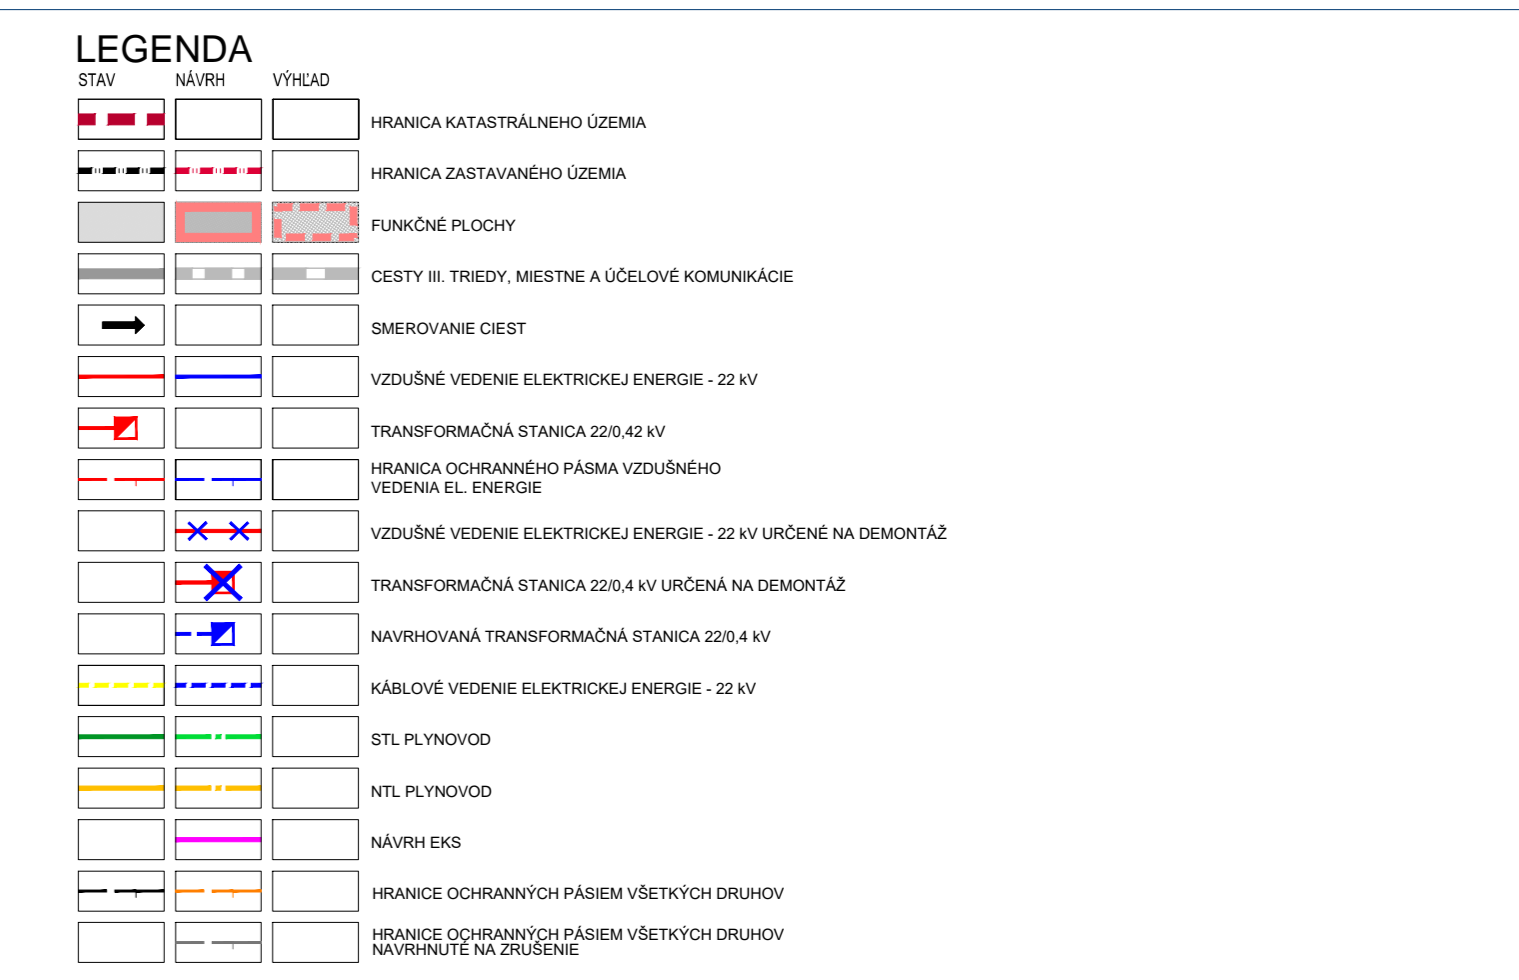

ZMENY A DOPLNKY 02/2020


[Symbol] HRANICA RIEŠENÉHO ÚZEMIA ZMIEN A DOPLNKOV 02/2020

NÁVRH

[Symbol] STL PLYNOVOD

[Symbol] NÁVRH EKS

ZMENY A DOPLNKY 02/2020 - ČISTOPIS
 ÚZEMNÝ PLÁN OBCE
VEĽKÝ GROB

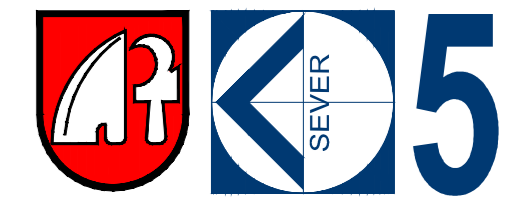

VÝKRES RIEŠENIA VEREJNÉHO
 TECHNICKÉHO VYBAVENIA
 ENERGETIKA A TELEKOMUNIKÁCIE

OBJEDNÁVATEĽ: OBEC VEĽKÝ GROB
 HLAVNÝ RIEŠITEĽ: ING. ARCH. EVA KRUPOVÁ
 SPRACOVANÉ: JANUÁR, 2021

M 1 : 2 880