



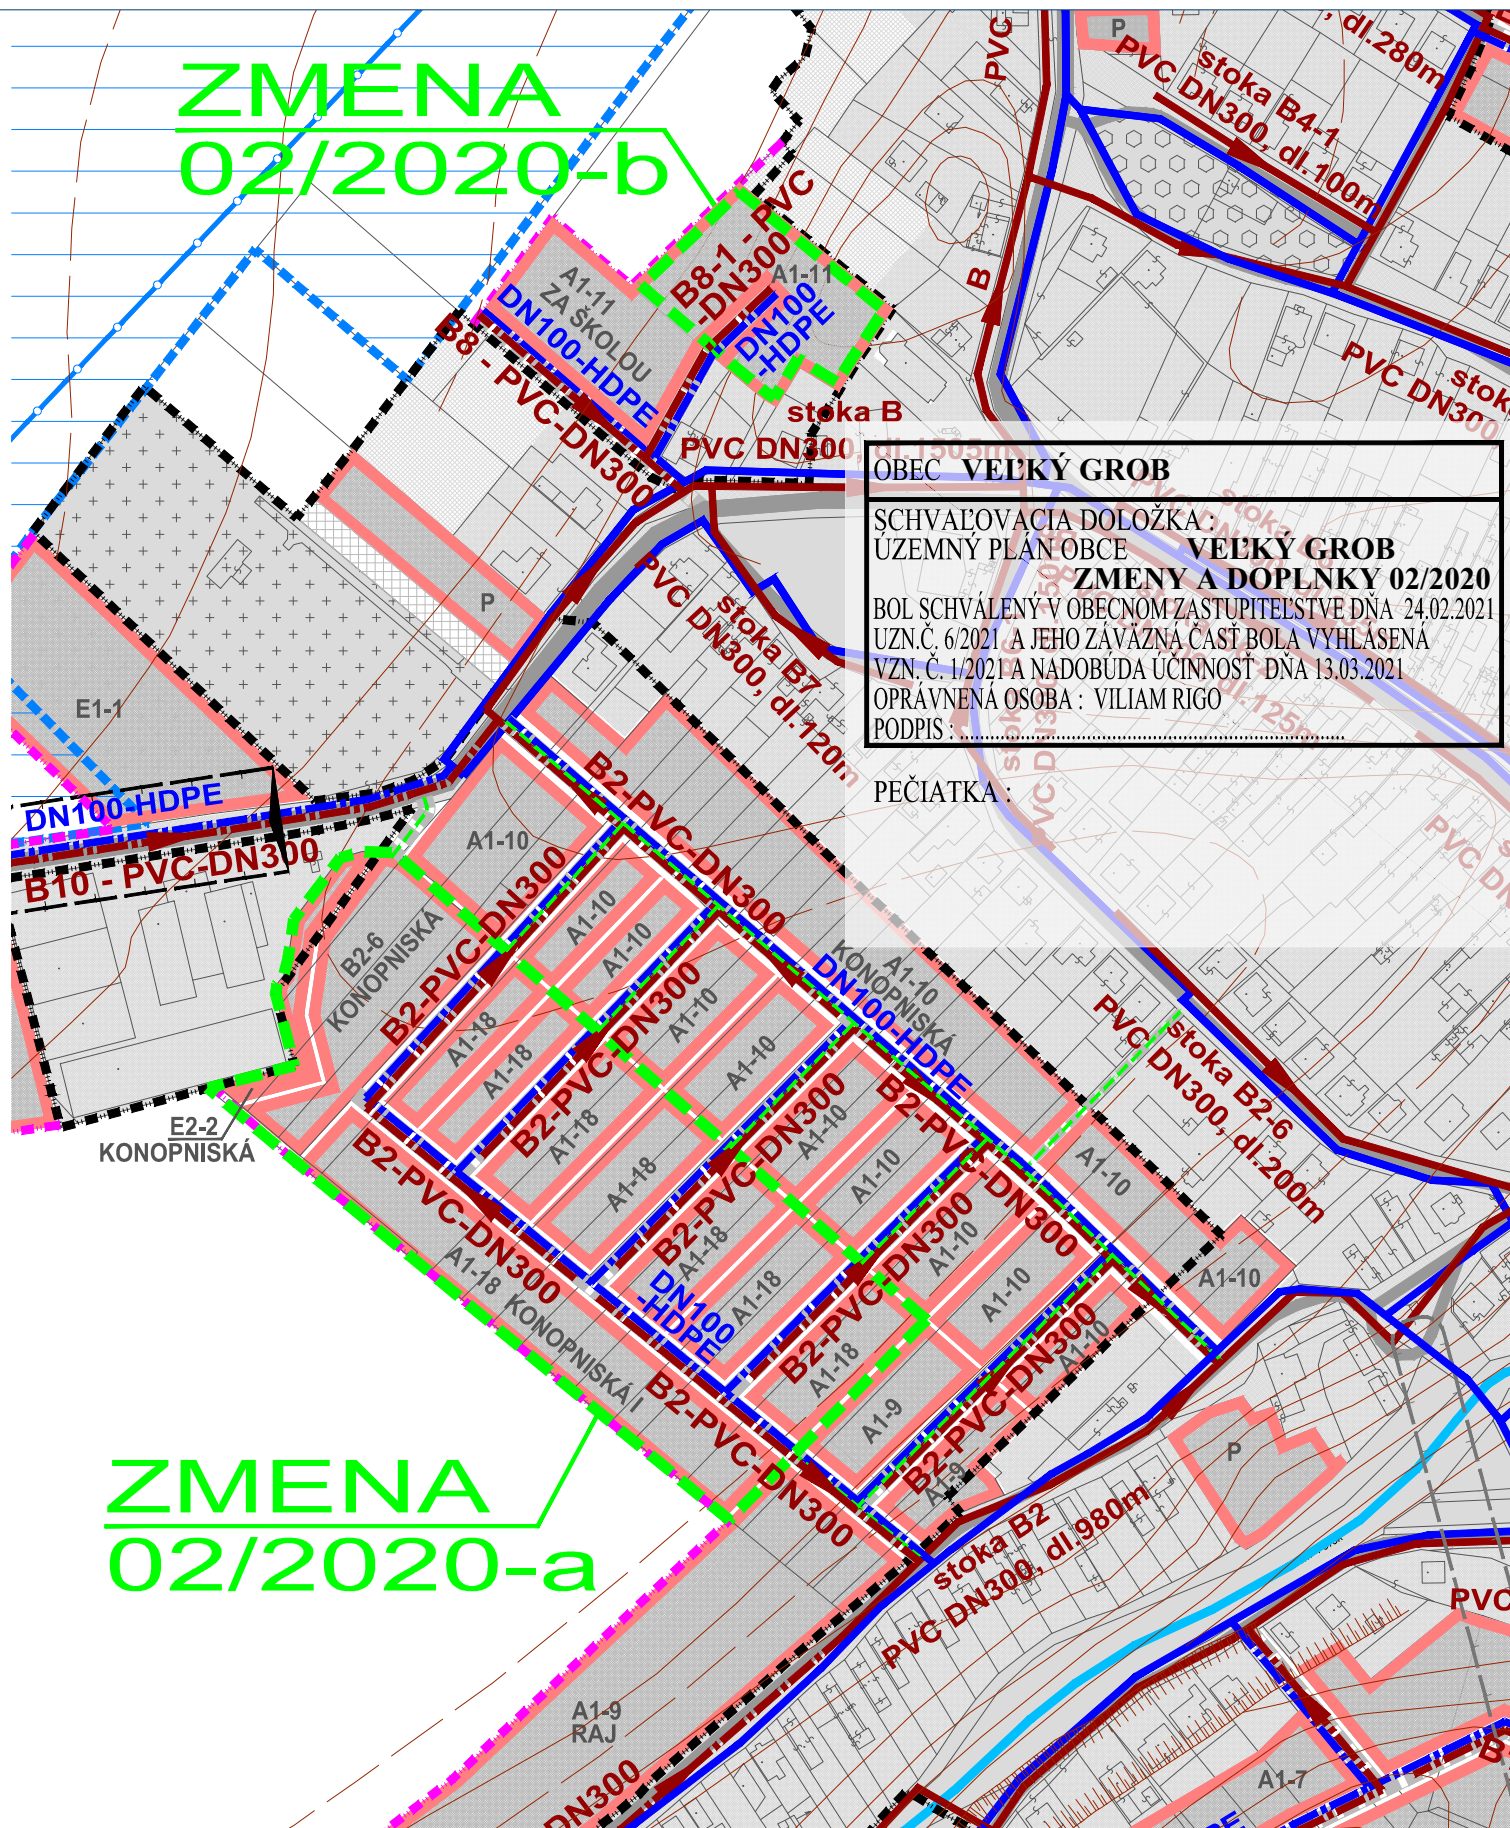

ZMENY A DOPLNKY 02/2020 - ČISTOPIS
ÚZEMNÝ PLÁN OBCE
VELKÝ GROB
VÝKRES ŘEŠENIA VEREJNÉHO
TECHNICKÉHO VYBAVENIA
VODNÉ HOSPODÁRSTVO

M 1 : 2 880


OBJEDNÁVATEL: OBEC VELKÝ GROB
HLAVNÝ ŘEŠITEL: ING. ARCH. EVA KRUPOVÁ
SPRACOVANÉ: JANUÁR, 2021

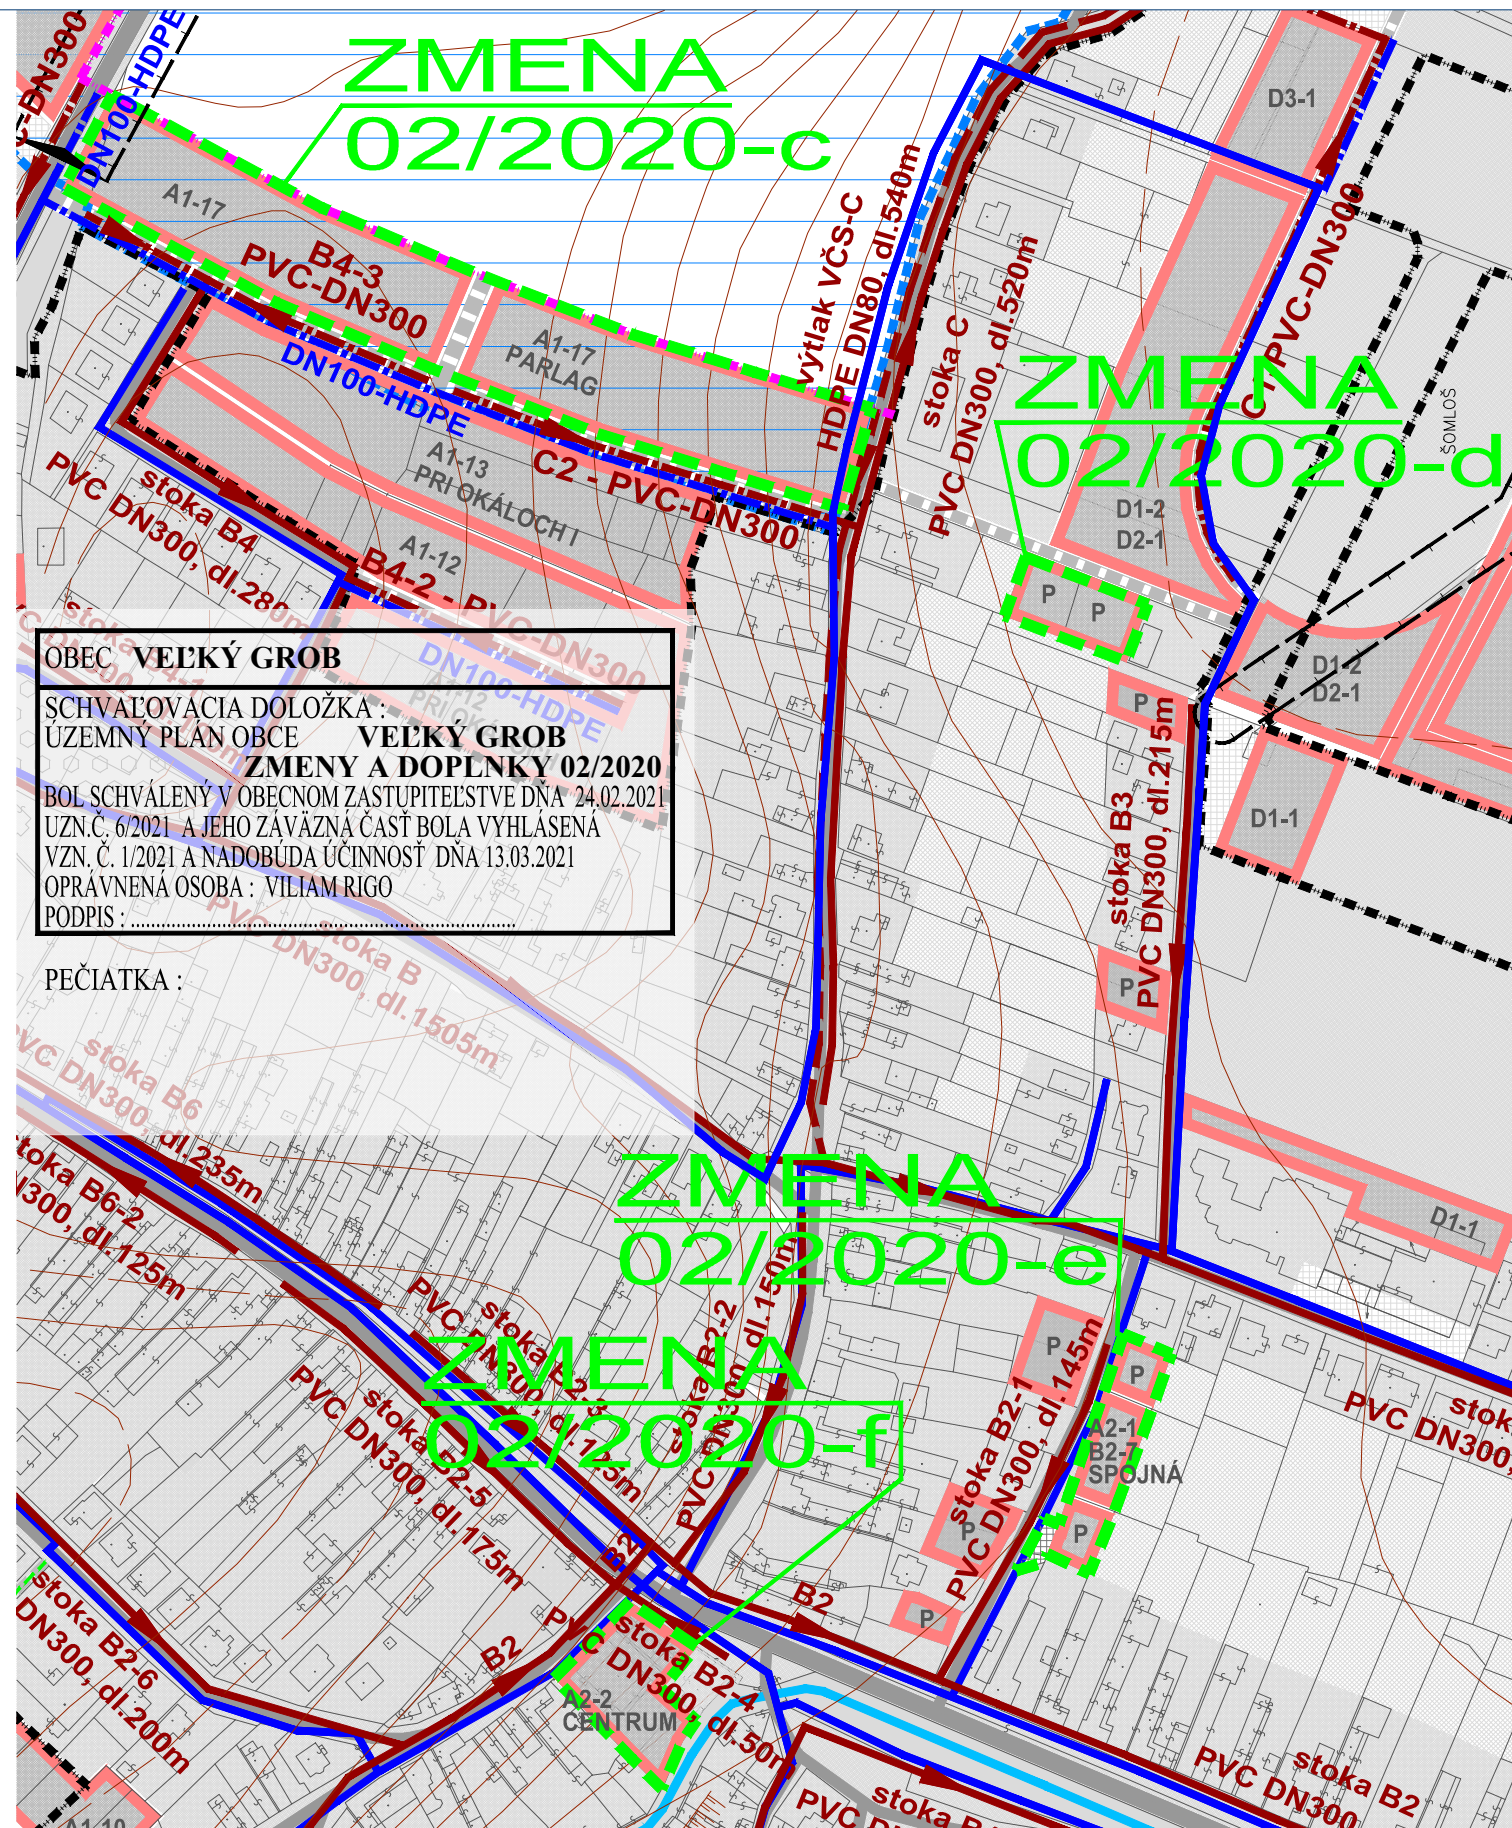

ZMENY A DOPLNKY 02/2020 - ČISTOPIS
ÚZEMNÝ PLÁN OBCE
VELKÝ GROB
VÝKRES ŘEŠENIA VEREJNÉHO
TECHNICKÉHO VYBAVENIA
VODNÉ HOSPODÁRSTVO

M 1 : 2 880


OBJEDNÁVATEL: OBEC VELKÝ GROB
HLAVNÝ ŘEŠITEL: ING. ARCH. EVA KRUPOVÁ
SPRACOVANÉ: JANUÁR, 2021

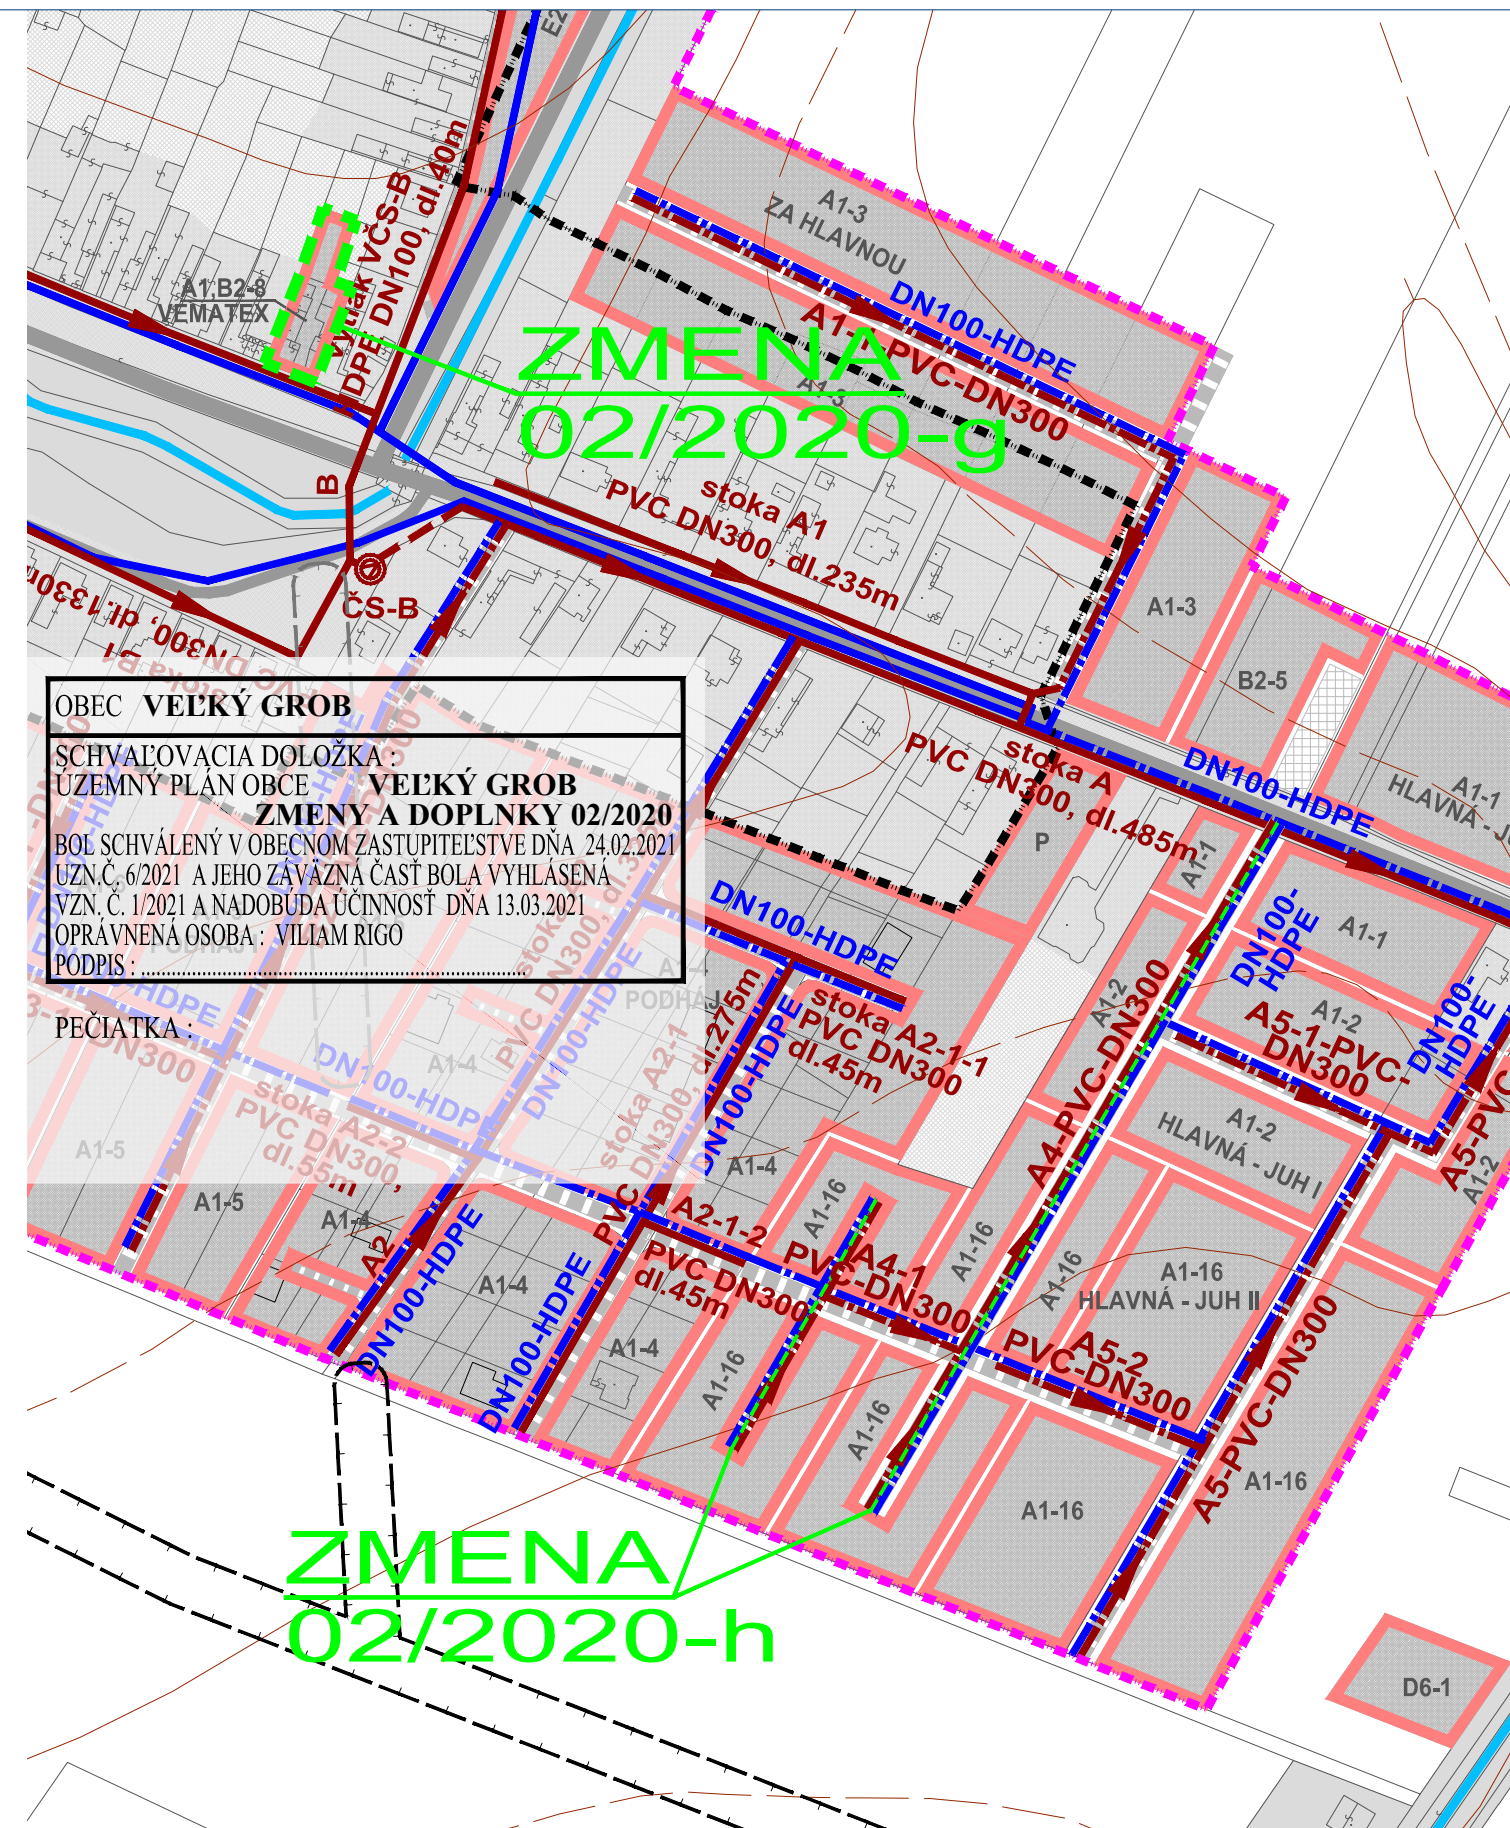

ZMENY A DOPLNKY 02/2020 - ČISTOPIS
ÚZEMNÝ PLÁN OBCE
VELKÝ GROB
VÝKRES ŘEŠENIA VEREJNÉHO
TECHNICKÉHO VYBAVENIA
VODNÉ HOSPODÁRSTVO

M 1 : 2 880


OBJEDNÁVATEL: OBEC VELKÝ GROB
HLAVNÝ ŘEŠITEL: ING. ARCH. EVA KRUPOVÁ
SPRACOVANÉ: JANUÁR, 2021

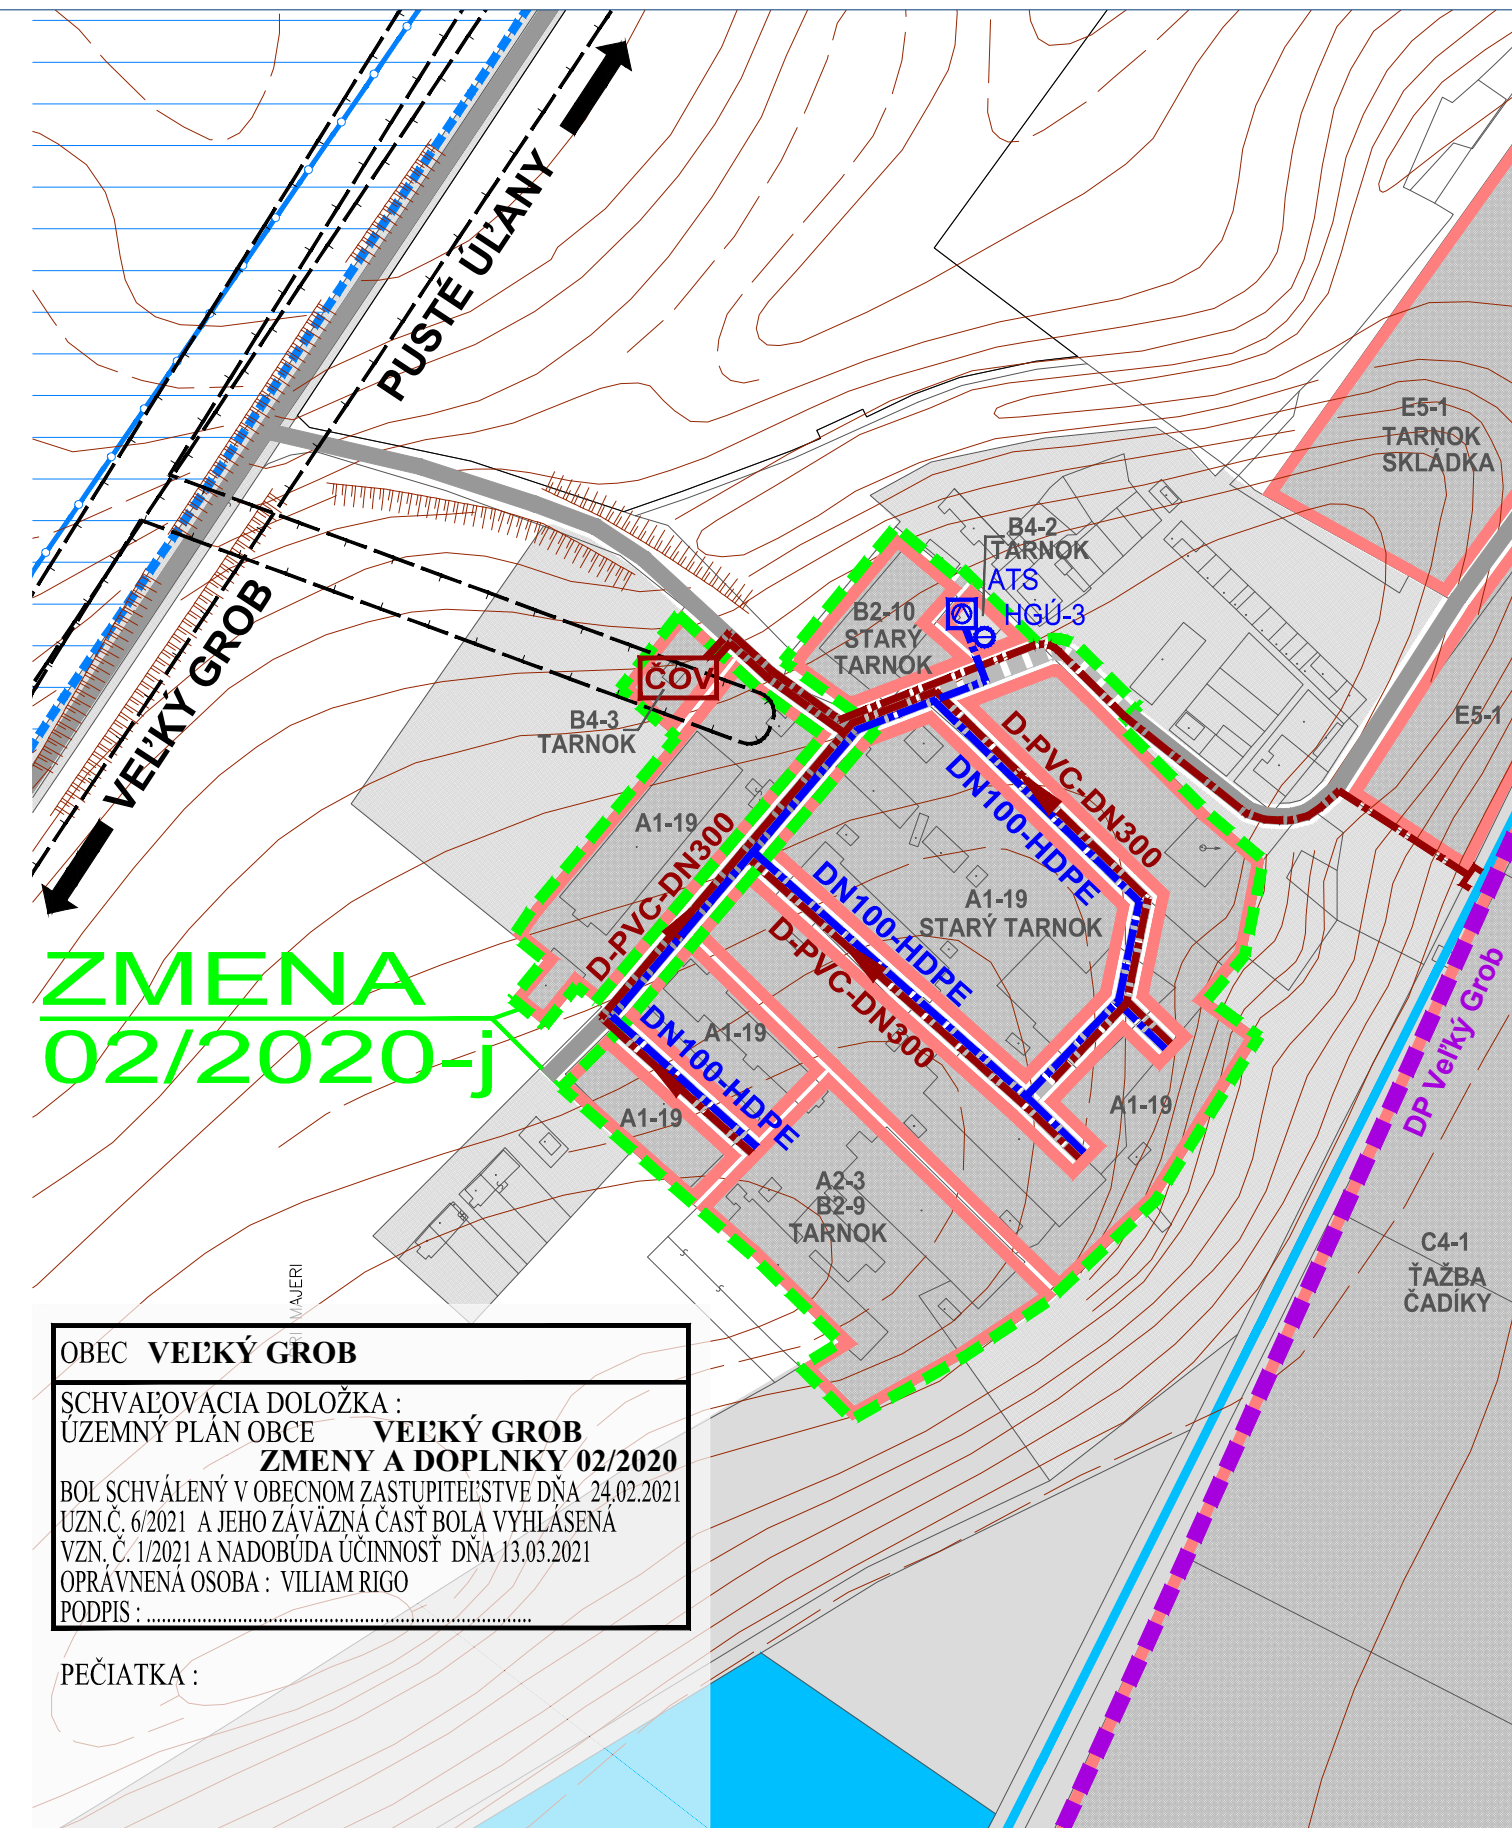

ZMENY A DOPLNKY 02/2020 - ČISTOPIS
ÚZEMNÝ PLÁN OBCE
VELKÝ GROB
VÝKRES ŘEŠENIA VEREJNÉHO
TECHNICKÉHO VYBAVENIA
VODNÉ HOSPODÁRSTVO

M 1 : 2 880

OBJEDNÁVATEL: OBEC VELKÝ GROB
HLAVNÝ ŘEŠITEL: ING. ARCH. EVA KRUPOVÁ
SPRACOVANÉ: JANUÁR, 2021

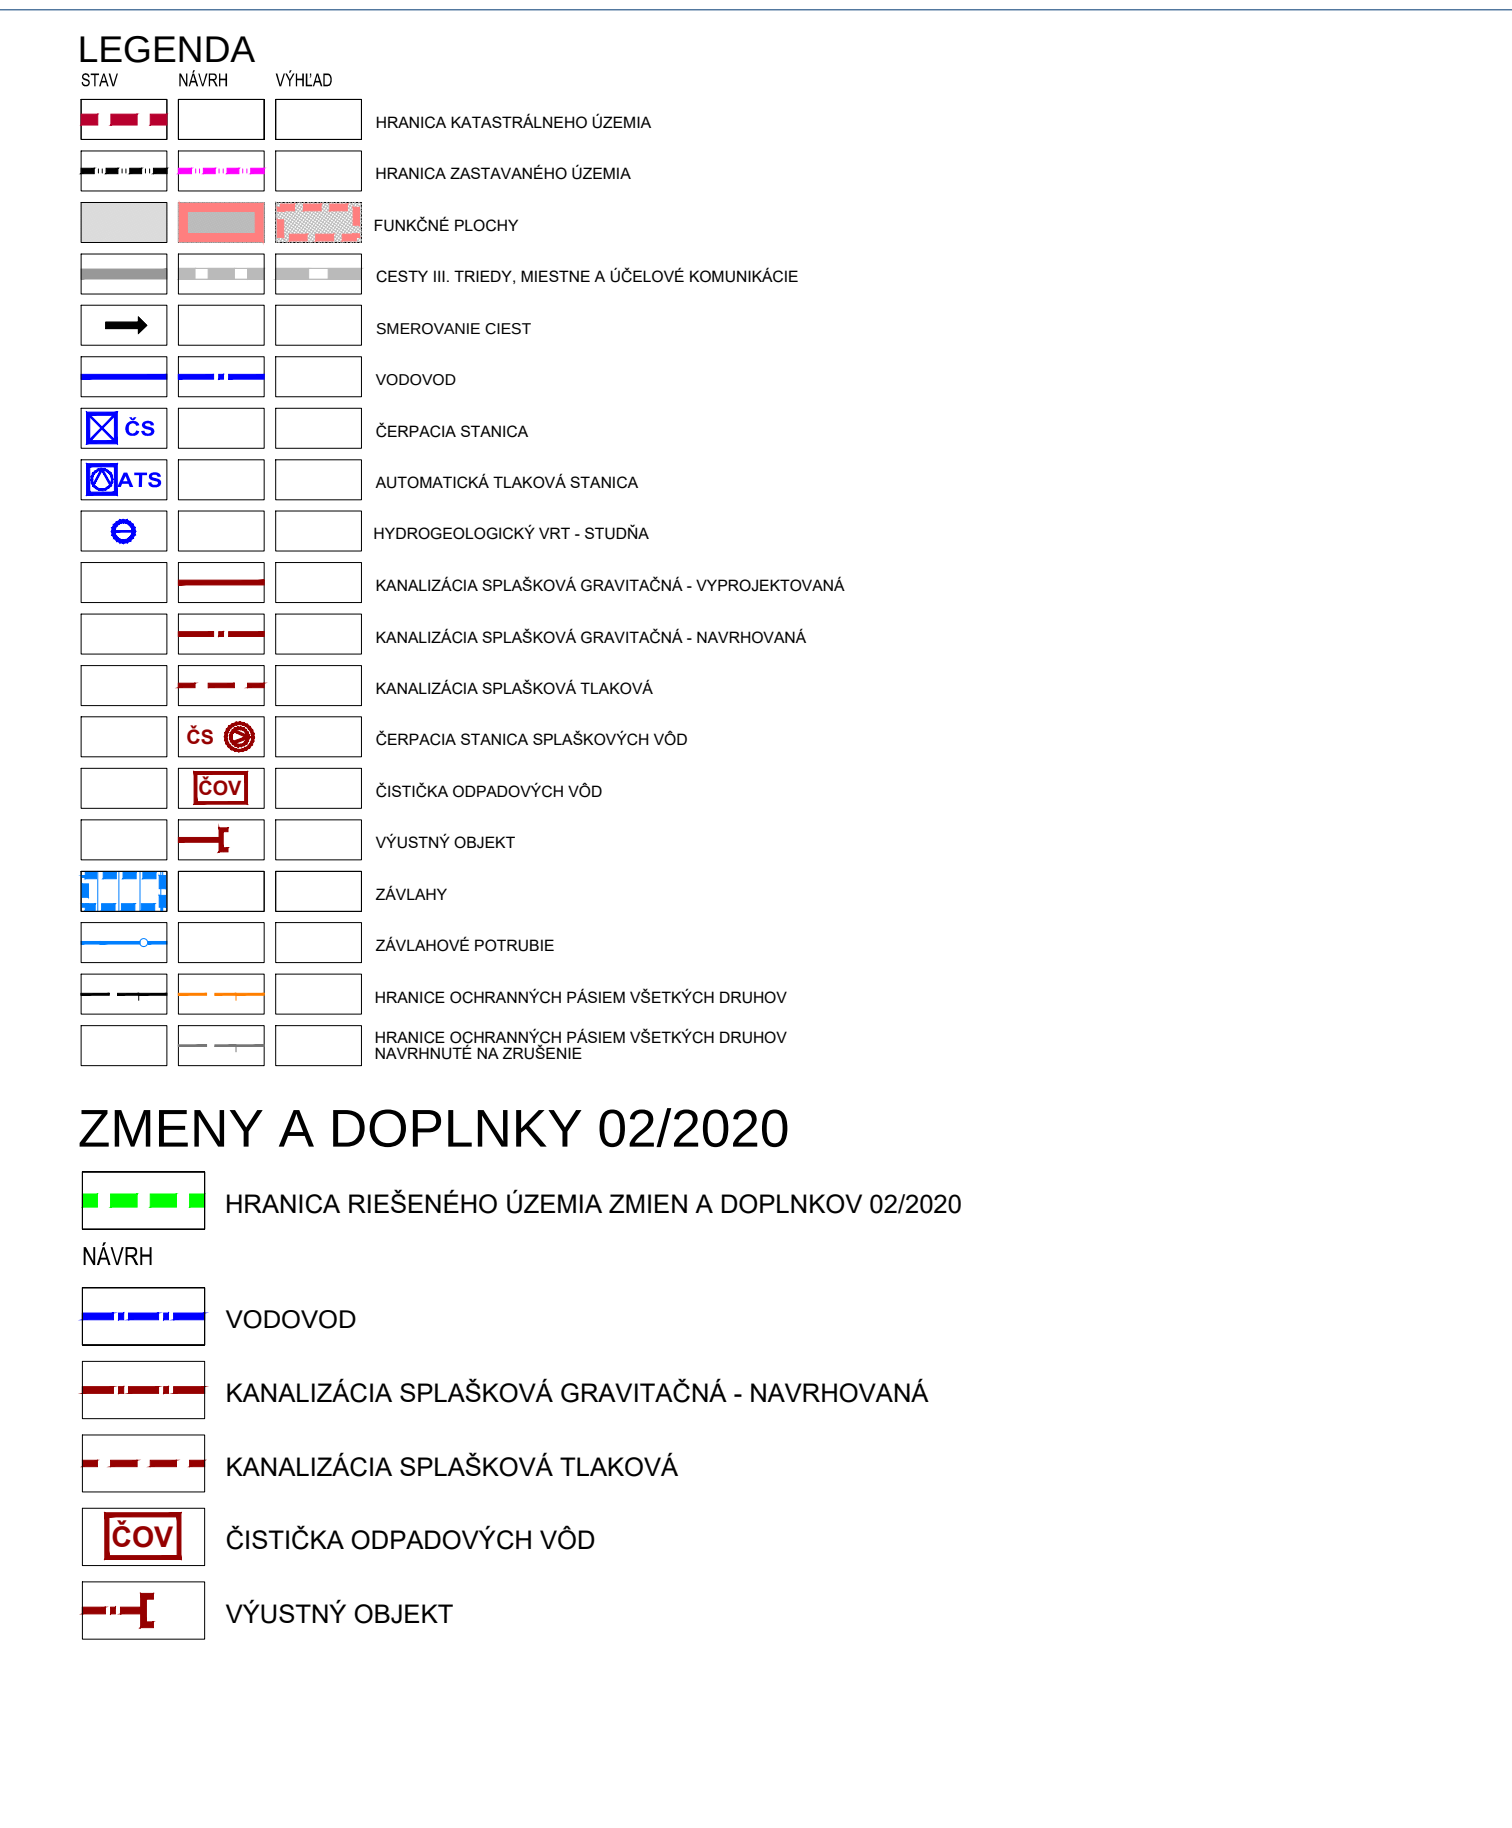

ZMENY A DOPLNKY 02/2020 - ČISTOPIS
ÚZEMNÝ PLÁN OBCE
VELKÝ GROB
VÝKRES ŘEŠENIA VEREJNÉHO
TECHNICKÉHO VYBAVENIA
VODNÉ HOSPODÁRSTVO

M 1 : 2 880

OBJEDNÁVATEL: OBEC VELKÝ GROB
HLAVNÝ ŘEŠITEL: ING. ARCH. EVA KRUPOVÁ
SPRACOVANÉ: JANUÁR, 2021

LEGENDA			
STAV	NÁVRH	VÝHLAD	
			HRANICA KATASTRÁLNÉHO ÚZEMIA
			HRANICA ZASTAVANÉHO ÚZEMIA
			FUNKČNÉ PLOCHY
			CESTY III. TŘEDY, MÍSTNĚ A ÚČELOVÉ KOMUNIKACE
			SMEROVÁNÍ CEST
			VODOVOD
			ČERPACIA STANICA
			AUTOMATICKÁ TLAKOVÁ STANICA
			HYDROGEOLOGICKÝ VRT - STUDŇA
			KANALIZACE SPLAŠKOVÁ GRAVITAČNÁ - VYPROJEKTOVANÁ
			KANALIZACE SPLAŠKOVÁ GRAVITAČNÁ - NAVRHOVANÁ
			KANALIZACE SPLAŠKOVÁ TLAKOVÁ
			ČERPACIA STANICA SPLAŠKOVÝCH VOD
			ČISTIČKA ODPADOVÝCH VOD
			VÝUSTNÝ OBJEKT
			ZÁVLAHY
			ZÁVLHOVÉ POTRUBIE
			HRANICE OCHRANNÝCH PÁSÍM VŠETKÝCH DRUHŮV
			HRANICE OCHRANNÝCH PÁSÍM VŠETKÝCH DRUHŮV NAVRHNUTÉ NA ZRUŠENÍ

ZMENY A DOPLNKY 02/2020		
		HRANICA ŘEŠENÉHO ÚZEMIA ZMIEN A DOPLNKŮV 02/2020
NÁVRH		
		VODOVOD
		KANALIZACE SPLAŠKOVÁ GRAVITAČNÁ - NAVRHOVANÁ
		KANALIZACE SPLAŠKOVÁ TLAKOVÁ
		ČISTIČKA ODPADOVÝCH VOD
		VÝUSTNÝ OBJEKT