


ÚZEMNÝ PLÁN r. 2011
vrátane ZaD č. č. 01/2017 a ZaD 02/2020
OZNAČENIE PLOCHY NAVRHOVANEJ ZMENY

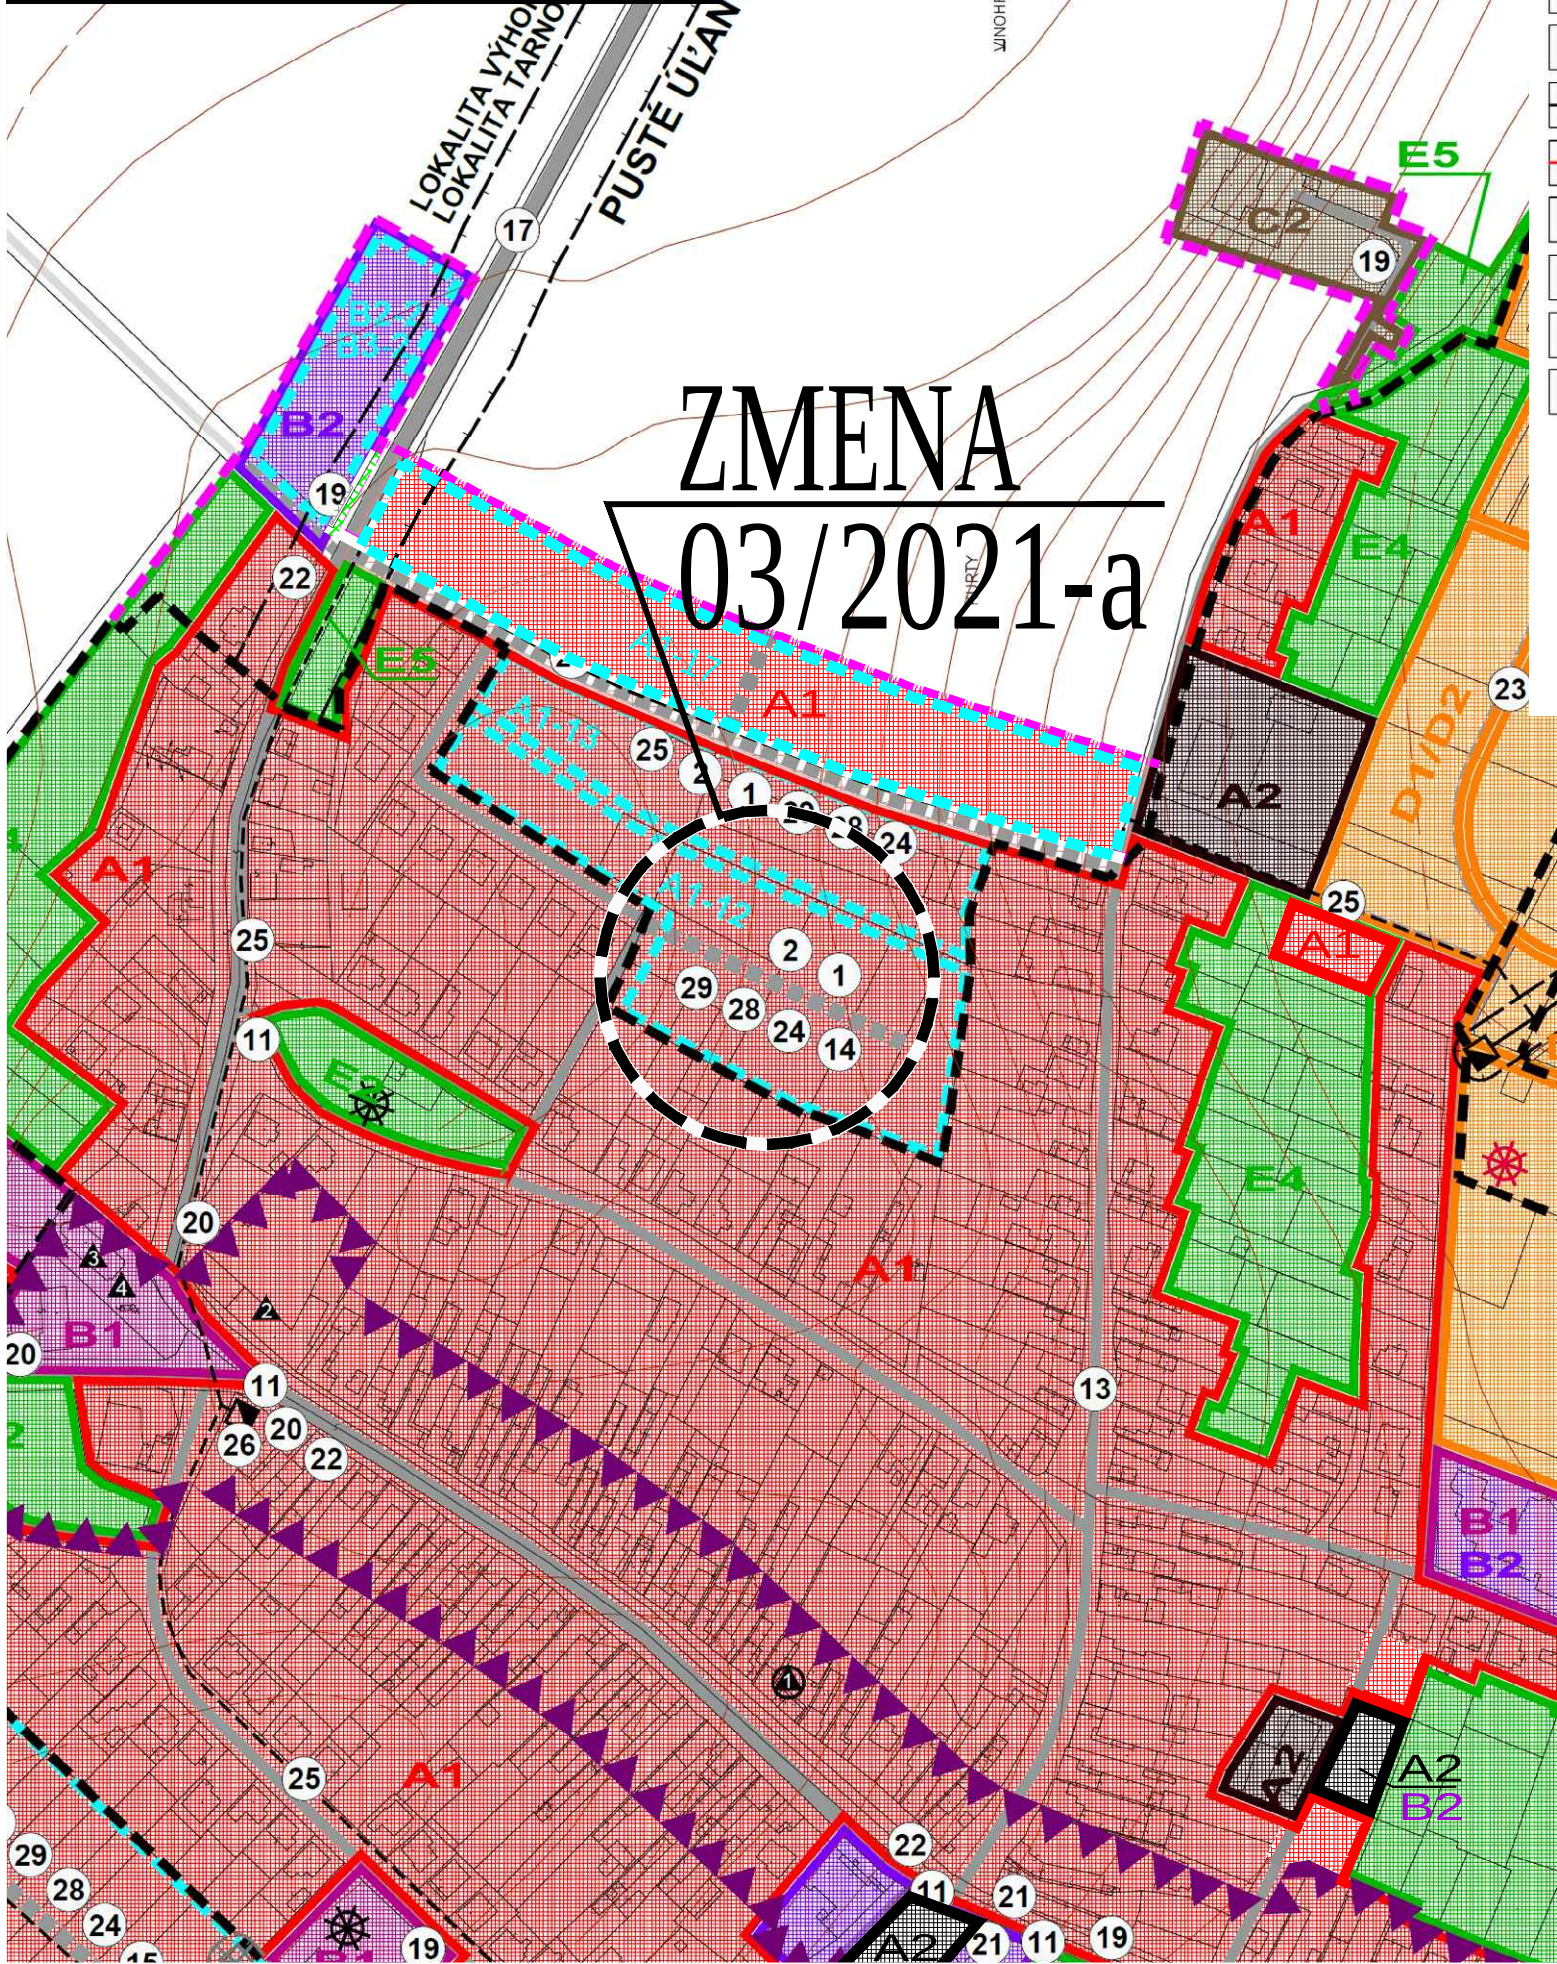


- TRANSFORMAČNÁ STANICA KIOSKOVÁ
- TRANSFORMAČNÁ STANICA STĽOVÁ
- TRANSFORMAČNÁ STANICA URČENÁ NA DEMONTÁŽ
- HRANICE OCHRANNÝCH PÁSIEM VŠETKÝCH DRUHOV - JESTVUJÚCE
- HRANICE OCHRANNÝCH PÁSIEM VŠETKÝCH DRUHOV - NAVRHOVANE
- DETSKÉ IHRISKO - JESTVUJÚCE
- HRANICA KATASTRÁLNEHO ÚZEMIA - NAVRHOVANE
- KULTÚRNA PAMiatKA ZAPÍSANÁ V ÚZPF :
1 - Dom ľudový pamiatky
- OBJEKT S HISTORICKOU A KULTÚRNOU HODNOTOU :
2 - Neskororenesančná kúria
3 - Rímskokatolícky kostol sv. Anny
4 - Socha sv. Jána Nepomuckého
5 - Kostol evanjelickej cirkvi a. v.
6 - Hlavný kríž cintorína
7 - Dobovénarodný v areáli cintorína
8 - Most cez vŕstucký potok
9 - Budova bývalej evanjelickej školy
10 - Pamätná tabuľa

LEGENDA - ZaD 2011 (AKTUALIZÁCIA 2011):

	HRANICA KATASTRÁLNEHO ÚZEMIA		PLOCHY AGROTURISTIKY
	HRANICA ZASTAVANÉHO ÚZEMIA - JESTVUJÚCA / NAVRHOVANÁ		PLOCHY CHALUPÁRSKÝCH ÚSAĐOSTÍ
	HRANICA CENTRÁLNEJ ZÓNY OBCE		PLOCHY CHATOVÝCH OSAD (INDIVIDUÁLNA REKREÁCIA)
	PLOCHY NÍZKOPODLAŽNEJ ZÁSTAVBY - RODINNÉ DOMY		PLOCHY ŠPECIFICKÝCH FORÉM REKREÁCIE
	PLOCHY VACPODLAŽNEJ ZÁSTAVBY - BYTOVÉ DOMY		PLOCHY CINTORÍNOV
	PLOCHY VYBAVENOSTI MIESTNEHO (CELOOBECNÉHO) VÝZNAMU		PLOCHY KOMPAKTNEJ VEREJNEJ ZELENÉ
	AREÁLY A ZARIADENIA PODNIKATELSKÝCH AKTÍVIT, KOMERČIE A SLUŽEB		PLOCHY ISOLÁCNEJ ZELENÉ
	AREÁLY A ZARIADENIA OBSLUŽNO-VÝROBNÉJ VYBAVENOSTI		PLOCHY SÚKROMNEJ ZELENÉ
	PLOCHY TECHNICKEJ VYBAVENOSTI		PLOCHY KOMPAKTNEJ KRAJINNEJ ZELENÉ
	PLOCHY PRÍEMYSELNEJ VÝROBY		PLOCHY ŠPECIFICKEJ KRAJINNEJ ZELENÉ (TÁŽBA ČISTÝCH - KOMPENZAČNÉ OPATRENIA)
	PLOCHY POĽNOHOSPODÁRSKEJ VÝROBY		PLOCHY NÍZKOPODLAŽNEJ ZÁSTAVBY - RODINNÉ DOMY - VÝHLAD
	PLOCHY POĽNOHOSPODÁRSKEJ VÝROBY - RODINNÉ FARMY		AREÁLY A ZARIADENIA PODNIKATELSKÝCH AKTÍVIT, KOMERČIE A SLUŽEB - VÝHLAD
	PLOCHY ŤAŽBY ŠTRKOPIESKOV		PLOCHY ŠPORTOVÝCH AREÁLOV - VÝHLAD
	PLOCHY ŠPORTOVÝCH AREÁLOV		HRANICA LOKALÍT, PRE KTORÉ JE TREBA SPRACOVAŤ ÚS
	PLOCHY REKREÁCIE - RELAXAČNÝCH AREÁLOV		

- VEREJNOPROSPEŠNÉ STAVBY VYPLÝVAJÚCE Z ÚPN VÚC
- 1) VEREJNÝ VODOVOD V OBCI VEĽKÝ GROB
 - 2) VYBUDOVANIE KANALIZÁCIE V OBCI VEĽKÝ GROB
 - 3) VYBUDOVANIE ČISTIARNE ODPADOVÝCH VÔD V OBCI VEĽKÝ GROB
- VEREJNOPROSPEŠNÉ STAVBY VYPLÝVAJÚCE Z ÚPN OBCE
- VEREJNOPROSPEŠNÉ STAVBY PRE VEREJNOPROSPEŠNÉ SLUŽBY
- 4) ROZŠÍRENIE AREÁLU ZŠ
 - 5) AREÁL SOCIÁLNEJ STAROSTLIVOSTI
 - 6) POŽIARNA ZBROJNICA
 - 7) ROZŠÍRENIE AREÁLU CINTORÍNA
 - 8) ZBERNÝ DVOR ODPADU
 - 9) KOMPOSTOVISKO
- VEREJNOPROSPEŠNÉ STAVBY PRE VEREJNÉ DOPRAVNÉ A TECHNICKÉ VYBAVENIE
- 10) ÚPRAVA ŠÍRKOVÉHO USPORIADANIA TRASY CESTY III/0624 A III/0616 V ZASTAVANOM I NEZASTAVANOM ÚZEMÍ OBCE V ZMYSLE STN (VOZOVKA, CHODNÍKY, ZELEN)
 - 11) ÚPRAVA PRÍPOJOVACÍCH OBLÚKOV NA JESTVUJÚCICH MIESTNYCH KOMUNIKÁCIÁCH A ÚČELOVÝCH KOMUNIKÁCIÁCH
 - 12) NOVOHAVRHOVANÁ SIET MIESTNYCH OBSLUŽNÝCH KOMUNIKÁCIÍ FUNKČNÝCH C3 V ZASTAVANOM I NEZASTAVANOM ÚZEMÍ V ZMYSLE PLATNÝCH STN
 - 13) REKONŠTRUKCIE JESTVUJÚCICH OBSLUŽNÝCH KOMUNIKÁCIÍ NA FUNKČNÚ TRIEDU C3, D1
 - 14) VYBUDOVANIE UPOKOJENÝCH KOMUNIKÁCIÍ FUNKČNEJ TRIEDY D1
 - 15) VYBUDOVANIE OBOJSTRANNÝCH I JEDNOSTRANNÝCH CHODNÍKOV (D3) POZDĽ CIEST III. TRIEDY A MIESTNYCH KOMUNIKÁCIÍ V ZASTAVANOM ÚZEMÍ V ZMYSLE PLATNÝCH STN
 - 16) DOBUDOVANIE PEŠÍCH PRIESTOROV NA VEREJNÝCH PRIESTRANSTVÁCH OBCE
 - 17) NOVOHAVRHOVANÁ SIET KOMUNIKÁCIÍ PRE PEŠÍCH A CYKLISTOV D2, D3, VYBUDOVANIE NOVOHAVRHOVANEJ SIETE CYKLOCHODNÍKOV A CYKLOTRÁS V ZMYSLE NÁVRHU
 - 18) REKONŠTRUKCIA KOMUNIKAČNEJ SIETE D2, D3 - CHODNÍKOV PRE PEŠÍCH A CYKLISTOV V ZMYSLE STN
 - 19) VYBUDOVANIE PARKOVÍSK A ODSŤAVNÝCH PLOCH
 - 20) NOVE DOPRAVNÉ OBJEKTY - ZASTÁVKY HD
 - 21) REKONŠTRUKCIA JESTVUJÚCICH AUTOBUSOVÝCH ZASTÁVKOV S PRÍSLUŠENSTVOM
 - 22) REKONŠTRUKCIA DOPRAVNÉHO ZNAČENIA V K. Ú. OBCE VEĽKÝ GROB
 - 23) VYBUDOVANIE DOPRAVNÝCH PLOCH PRE REKREAČNO-ŠPORTOVÉ LOKALITY
 - 24) STL ROZVODY PLYNU V CELEJ OBCI
 - 25) VÝSTAVBA (RESP. REKONŠTRUKCIA) ELEKTRICKEJ SIETE NN A VN
 - 26) VÝSTAVBA ELEKTRICKÝCH TRANSFORMAČNÝCH STANÍC 22/04 KV
 - 27) REKONŠTRUKCIA ELEKTRICKÝCH TRANSFORMAČNÝCH STANÍC 22/04 KV
 - 28) VÝSTAVBA VEREJNEHO OSVETLENIA
 - 29) VEDENIA EKS V JESTVUJÚCICH AJ V NOVOHAVRHOVANÝCH LOKALITÁCH

ZMENY A DOPLNKY č. 03/2021

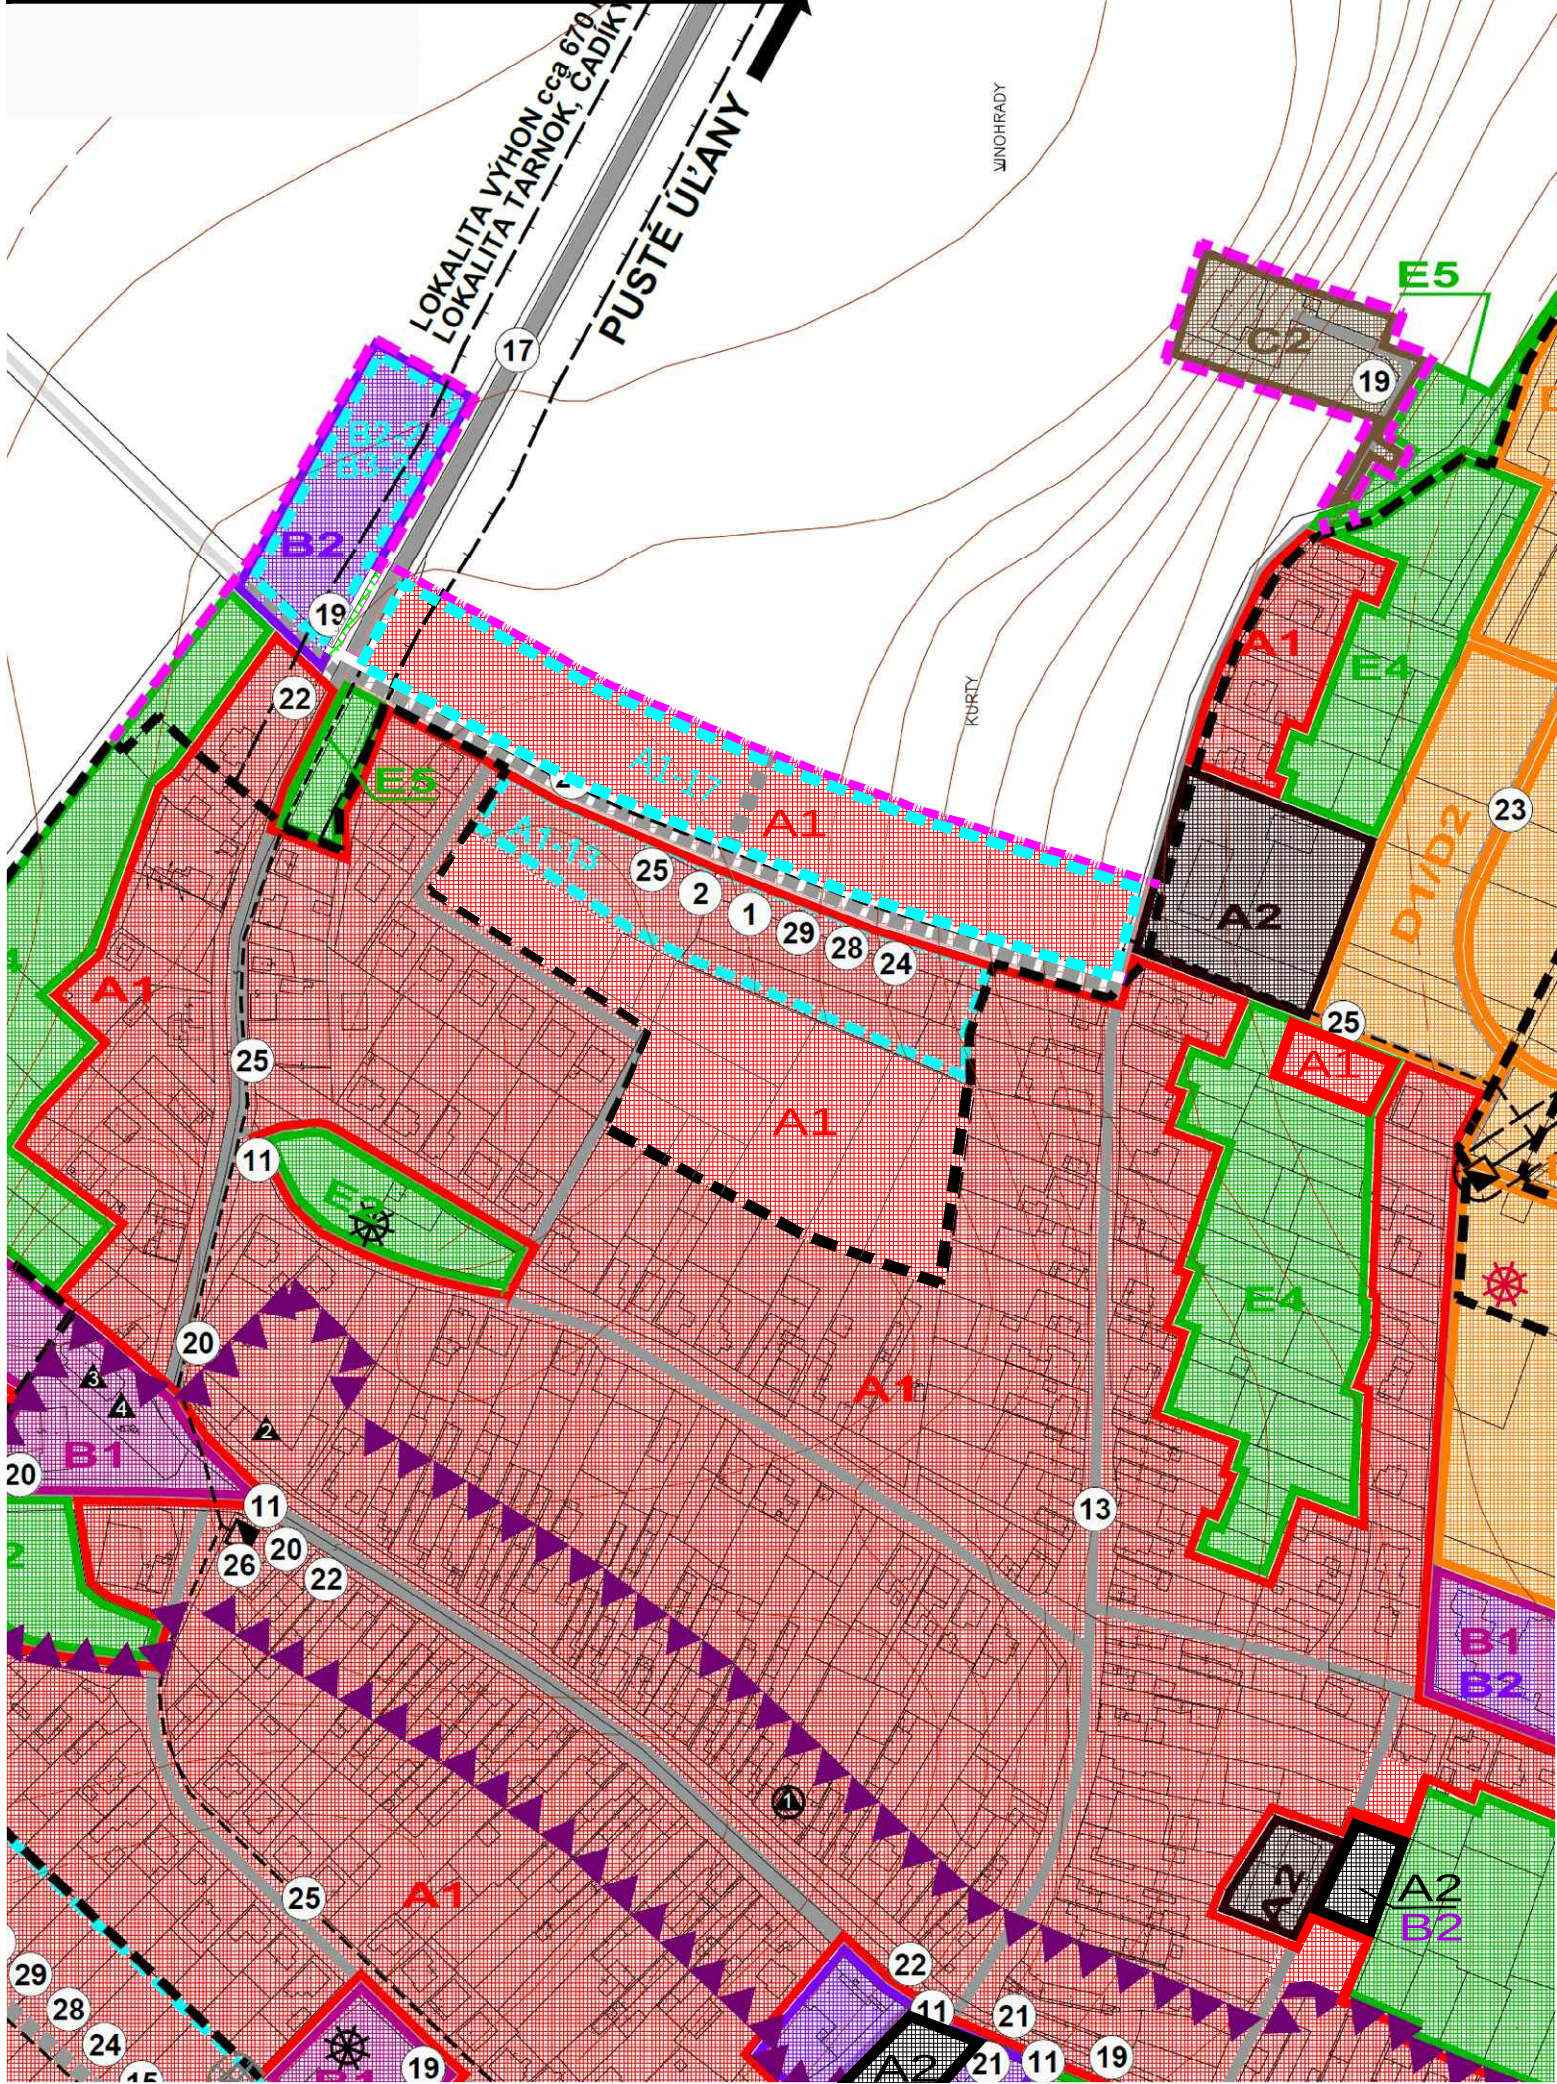

- VYSVETLIVKY:
- PLOCHY NÍZKOPODLAŽNEJ ZÁSTAVBY - RODINNÉ DOMY
 - zmena funkcie existujúca funkcia: dopravné vybavenie - miestna komunikácia navrhovaná funkcia: bývanie v rodinných domoch