



ZMENY A DOPLNKY 01/2017 - PRÍLOHA K VZN
ÚZEMNÝ PLÁN OBCE VEĽKÝ GROB
 SCHÉMA ZÁVÄZNÝCH ČASTÍ A VEREJNOPROSPEŠNÝCH STAVIEB V ZASTAVANOM ÚZEMÍ
 M 1 : 2 880
 OBJEDNÁVATEL: OBEC VEĽKÝ GROB
 HLAVNÝ RIEŠITEL: ING. ARCH. EVA KRUPOVÁ
 SPRACOVANÉ: JÚN, 2018

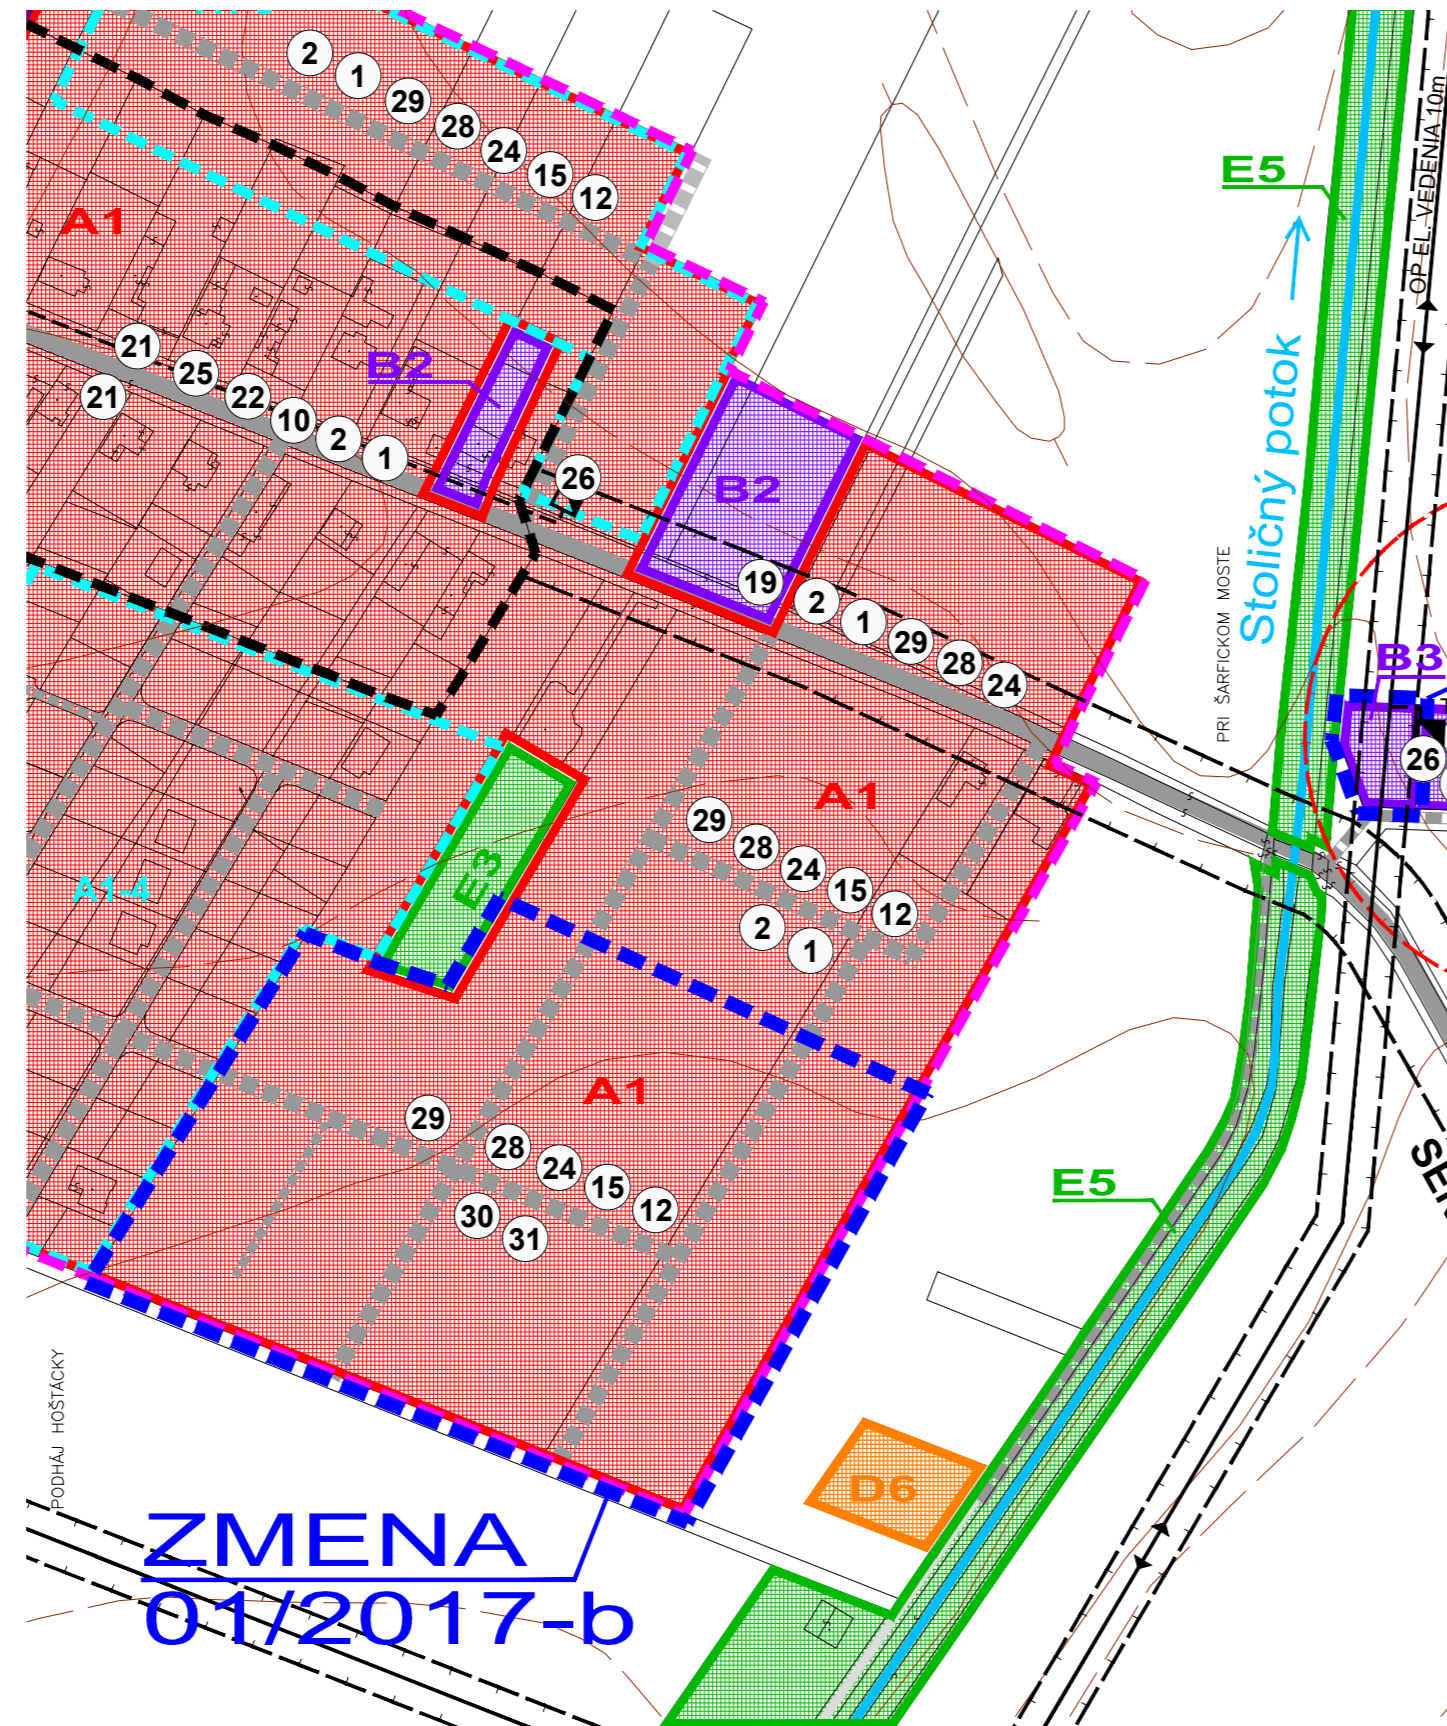

ZMENY A DOPLNKY 01/2017 - PRÍLOHA K VZN
ÚZEMNÝ PLÁN OBCE VEĽKÝ GROB
 SCHÉMA ZÁVÄZNÝCH ČASTÍ A VEREJNOPROSPEŠNÝCH STAVIEB V ZASTAVANOM ÚZEMÍ
 M 1 : 2 880
 OBJEDNÁVATEL: OBEC VEĽKÝ GROB
 HLAVNÝ RIEŠITEL: ING. ARCH. EVA KRUPOVÁ
 SPRACOVANÉ: JÚN, 2018

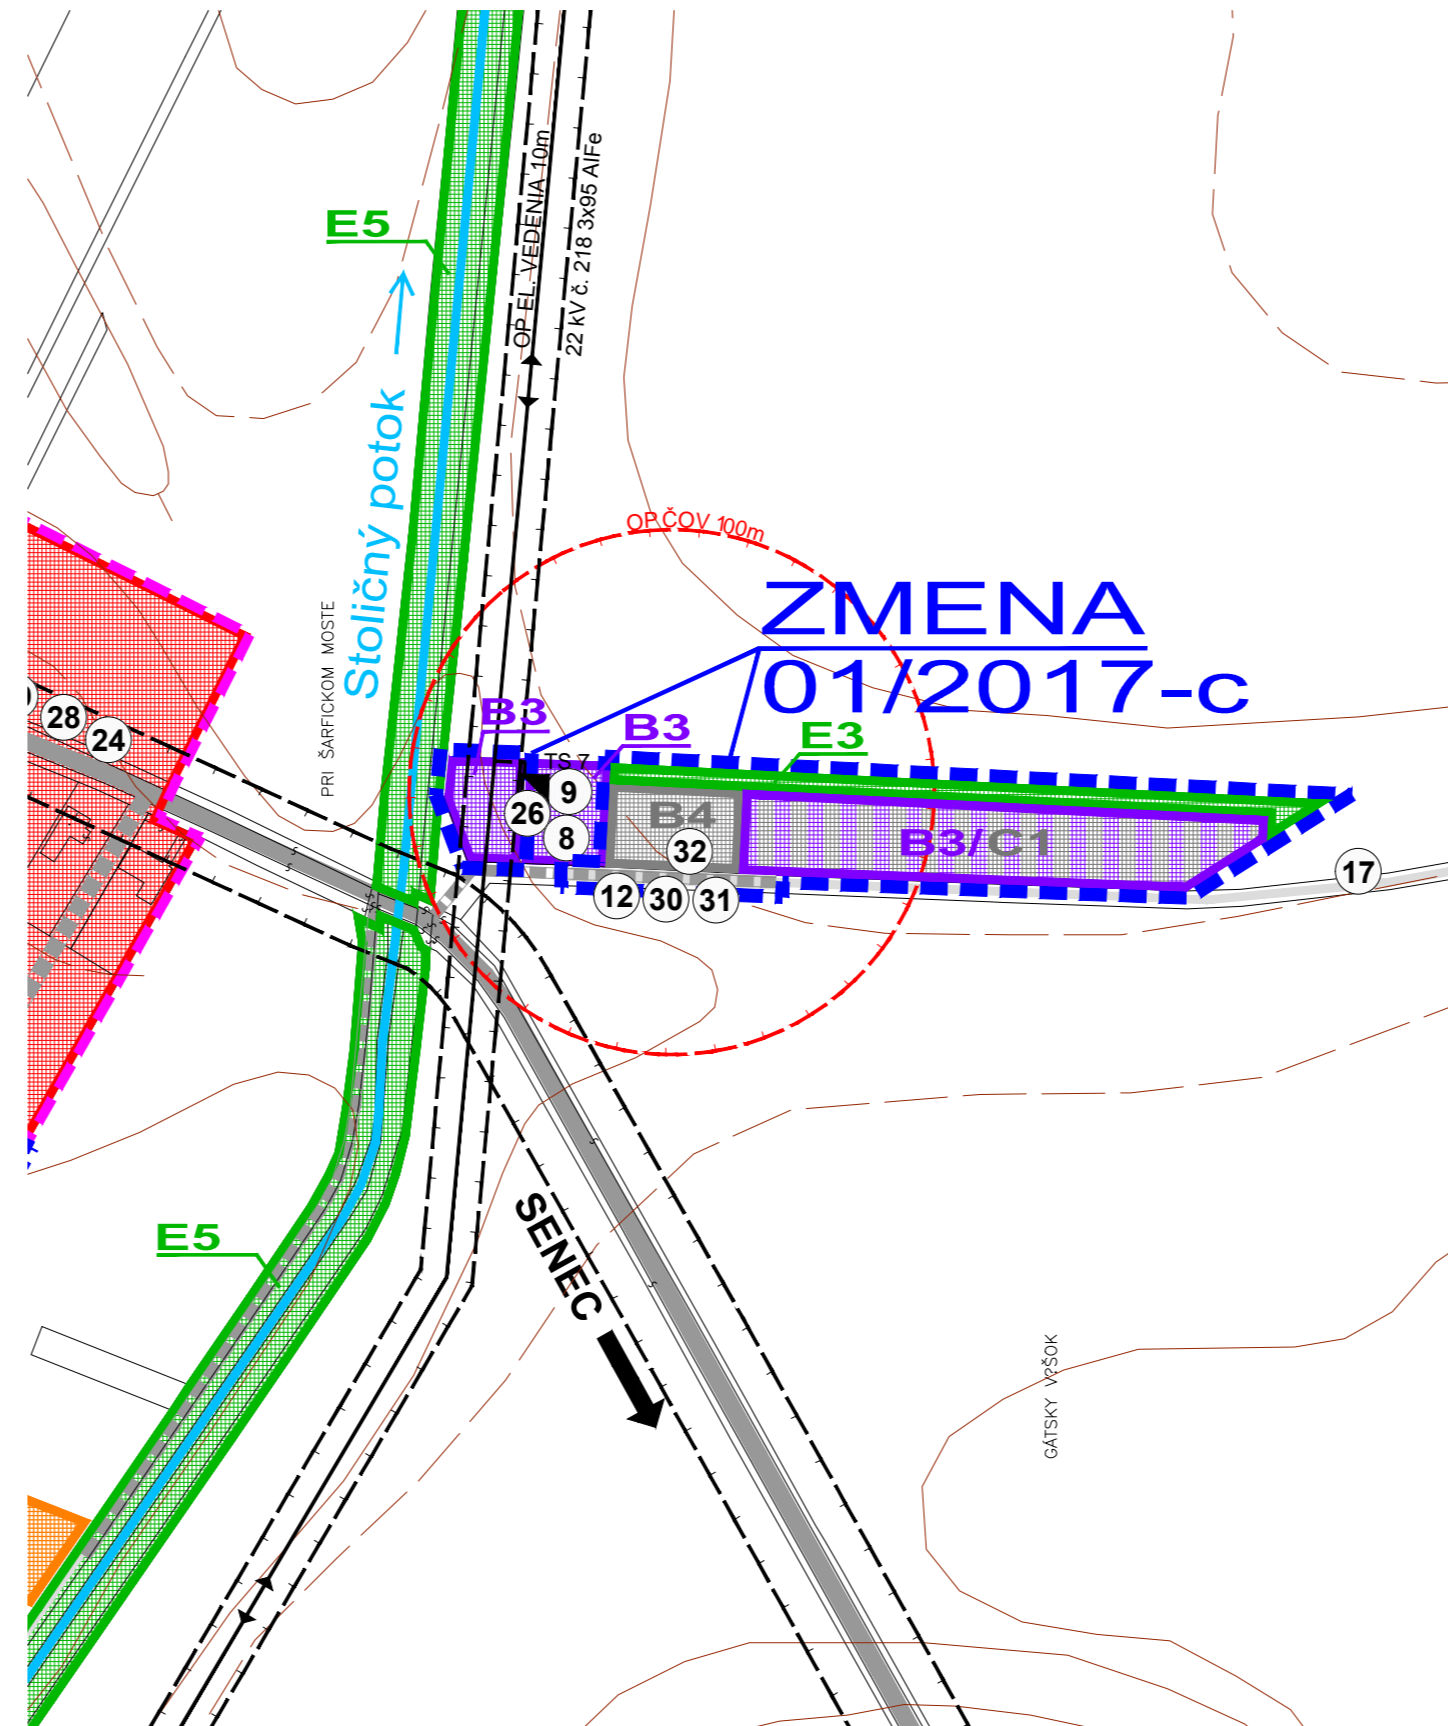

ZMENY A DOPLNKY 01/2017 - PRÍLOHA K VZN
ÚZEMNÝ PLÁN OBCE VEĽKÝ GROB
 SCHÉMA ZÁVÄZNÝCH ČASTÍ A VEREJNOPROSPEŠNÝCH STAVIEB V ZASTAVANOM ÚZEMÍ
 M 1 : 2 880
 OBJEDNÁVATEL: OBEC VEĽKÝ GROB
 HLAVNÝ RIEŠITEL: ING. ARCH. EVA KRUPOVÁ
 SPRACOVANÉ: JÚN, 2018

- VEREJNOPROSPEŠNÉ STAVBY VYPLYVAJÚCE Z ÚPN R TTSK**
- 1) VEREJNÝ VODOVOD V OBCI VEĽKÝ GROB
 - 2) VYBUDOVANIE KANALIZÁCIE V OBCI VEĽKÝ GROB
 - 3) VYBUDOVANIE ČISTIARNE ODPADOVÝCH VÔD V OBCI VEĽKÝ GROB
- VEREJNOPROSPEŠNÉ STAVBY VYPLYVAJÚCE Z ÚPN OBCE**
- VEREJNOPROSPEŠNÉ STAVBY PRE VEREJNOPROSPEŠNÉ SLUŽBY**
- 4) ROZŠÍRENIE AREÁLU ZŠ
 - 5) AREÁL SOCIÁLNEJ STAROSTLIVOSTI
 - 6) POŽIARNA ZBRJOJNICA
 - 7) ROZŠÍRENIE AREÁLU CINTORÍNA
 - 8) ZBERNÝ DVOR ODPADU
 - 9) KOMPOSTOVISKO
- VEREJNOPROSPEŠNÉ STAVBY PRE VEREJNÉ DOPRAVNÉ A TECHNICKÉ VYBAVENIE**
- 10) ÚPRAVA ŠÍRKOVÉHO USPORIADANIA TRASY CESTY III/0624 A III/0616 V ZASTAVANOM I NEZASTAVANOM ÚZEMÍ OBCE V ZMYSLE STN (VOZOVKA, CHODNÍKY, ZELEN)
 - 11) ÚPRAVA PRÍPOJOVACÍCH OBLÚKOV NA JESTVUJÚCICH MIESTNYCH KOMUNIKÁCIÁCH A ÚČELOVÝCH KOMUNIKÁCIÁCH
 - 12) NOVONAVRHOVANÁ SIET' MIESTNYCH OBSLUŽNÝCH KOMUNIKÁCIÍ FUNKČNÝCH C3 V ZASTAVANOM I NEZASTAVANOM ÚZEMÍ V ZMYSLE PLATNÝCH STN
 - 13) REKONŠTRUKCIE JESTVUJÚCICH OBSLUŽNÝCH KOMUNIKÁCIÍ NA FUNKČNÚ TRIEDU C3, D1
 - 14) VYBUDOVANIE UPOKOJENÝCH KOMUNIKÁCIÍ FUNKČNEJ TRIEDY D1
 - 15) VYBUDOVANIE OBOJSTRANNÝCH I JEDMOSTRANNÝCH CHODNÍKOV (D3) POZDĽ CIEST III. TRIEDY A MIESTNYCH KOMUNIKÁCIÍ V ZASTAVANOM ÚZEMÍ V ZMYSLE PLATNÝCH STN
 - 16) DOBUDOVANIE PEŠÍCH PRIESTOROV NA VEREJNÝCH PRIESTRANSTVÁCH OBCE
 - 17) NOVONAVRHOVANÁ SIET' KOMUNIKÁCIÍ PRE PEŠÍCH A CYKLISTOV D2, D3, VYBUDOVANIE NOVONAVRHOVANEJ SIETI CYKLOCHODNÍKOV A CYKLOTRAS V ZMYSLE NÁVRHU
 - 18) REKONŠTRUKCIA KOMUNIKAČNEJ SIETI D2, D3 - CHODNÍKOV PRE PEŠÍCH A CYKLISTOV V ZMYSLE STN
 - 19) VYBUDOVANIE PARKOVISKA A ODSŤAVNÝCH PLOCH
 - 20) NOVÉ DOPRAVNÉ OBJEKTY - ZASTÁVKA HD
 - 21) REKONŠTRUKCIA JESTVUJÚCICH AUTOBUSOVÝCH ZASTÁVOK S PRÍSLUŠENSTVOM
 - 22) REKONŠTRUKCIA DOPRAVNÉHO ZNAČENIA V K. Ú. OBCE VEĽKÝ GROB
 - 23) VYBUDOVANIE DOPRAVNÝCH PLOCH PRE REKREAČNO-ŠPORTOVÉ LOKALITY
 - 24) STL ROZVODY PLYNU V CELEJ OBCI
 - 25) VÝSTAVBA (RESP. REKONŠTRUKCIA) ELEKTRICKEJ SIETI NN A VN
 - 26) VÝSTAVBA ELEKTRICKÝCH TRANSFORMAČNÝCH STANÍC 22/04 KV
 - 27) REKONŠTRUKCIA ELEKTRICKÝCH TRANSFORMAČNÝCH STANÍC 22/04 KV
 - 28) VÝSTAVBA VEREJNÉHO OSVETLENIA
 - 29) VEDENIA EKS V JESTVUJÚCICH AJ V NOVONAVRHOVANÝCH LOKALITÁCH
 - 30) VEREJNÝ VODOVOD V OBCI VEĽKÝ GROB
 - 31) VYBUDOVANIE KANALIZÁCIE V OBCI VEĽKÝ GROB
 - 32) VYBUDOVANIE ČISTIARNE ODPADOVÝCH VÔD V OBCI VEĽKÝ GROB

- ZOZNAM LOKALÍT, PRE KTORÉ JE POTREBNÉ SPRACOVAŤ UŠ :**
- a) pre obytné územia lokalít A1-3, A1-4, A1-5, A1-6, A1-7, A1-8, A1-10, A1-12, A1-13
 - b) pre zmiešané územia (OV/sluzby) lokalít B2-2/B3-2
 - c) pre zmiešané územia (OV/sluzby/výroba) lokalít B1-3/B3-1/C1-1
 - d) pre rekreačnú zónu Tárnok, lokalít D2-2, D5-1
 - e) pre agroturistické centrum v lokalite Tárnok D3-2

ZMENY A DOPLNKY 01/2017 - PRÍLOHA K VZN
ÚZEMNÝ PLÁN OBCE VEĽKÝ GROB
 SCHÉMA ZÁVÄZNÝCH ČASTÍ A VEREJNOPROSPEŠNÝCH STAVIEB V ZASTAVANOM ÚZEMÍ
 M 1 : 2 880
 OBJEDNÁVATEL: OBEC VEĽKÝ GROB
 HLAVNÝ RIEŠITEL: ING. ARCH. EVA KRUPOVÁ
 SPRACOVANÉ: JÚN, 2018

LEGENDA - ZaD 2011 (AKTUALIZÁCIA 2011):

	D3	PLOCHY AGROTURISTIKY
	D4	PLOCHY CHALUPÁRSKÝCH USADLOSTÍ
	D5	PLOCHY CHATOVÝCH OSÁD (INDIVIDUÁLNA REKREAČIA)
	D6	PLOCHY ŠPECIFICKÝCH FORIEM REKREAČIE
	E1	PLOCHY CINTORÍNOV
	E2	PLOCHY KOMPAKTNEJ VEREJNEJ ZELENÉ
	E3	PLOCHY ISOLAČNEJ ZELENÉ
	E4	PLOCHY SÚKROMNEJ ZELENÉ
	E5	PLOCHY KOMPAKTNEJ KRAJINEJ ZELENÉ
	E6	PLOCHY ŠPECIFICKEJ KRAJINEJ ZELENÉ (TÁŽBA ČADNÝ - KOMPENZAČNÉ OPATRENIA)
	V1	PLOCHY NÍZKOPODLAŽNEJ ZÁSTAVBY - RODINNÉ DOMY - VÝHLAD
	V2	AREÁLY A ZARIADENIA PODNIKATEĽSKÝCH AKTÍV, KOMERČIE A SLUŽIEB - VÝHLAD
	V3	PLOCHY ŠPORTOVÝCH AREÁLOV - VÝHLAD
	A1-3	HRANICA LOKALÍT, PRE KTORÉ JE TREBA SPRACOVAŤ UŠ

ZMENY A DOPLNKY 01/2017

NÁVRH

	A1	PLOCHY NÍZKOPODLAŽNEJ ZÁSTAVBY - RODINNÉ DOMY
	B3	AREÁLY A ZARIADENIA OBSLUŽNO-VÝROBNEJ VYBAVENOSTI
	B4	PLOCHY TECHNICKEJ VYBAVENOSTI
	C1	PLOCHY PRIEMYSELNEJ VÝROBY
	E3	PLOCHY ISOLAČNEJ ZELENÉ

ZMENY A DOPLNKY 01/2017 - PRÍLOHA K VZN
ÚZEMNÝ PLÁN OBCE VEĽKÝ GROB
 SCHÉMA ZÁVÄZNÝCH ČASTÍ A VEREJNOPROSPEŠNÝCH STAVIEB V ZASTAVANOM ÚZEMÍ
 M 1 : 2 880
 OBJEDNÁVATEL: OBEC VEĽKÝ GROB
 HLAVNÝ RIEŠITEL: ING. ARCH. EVA KRUPOVÁ
 SPRACOVANÉ: JÚN, 2018