




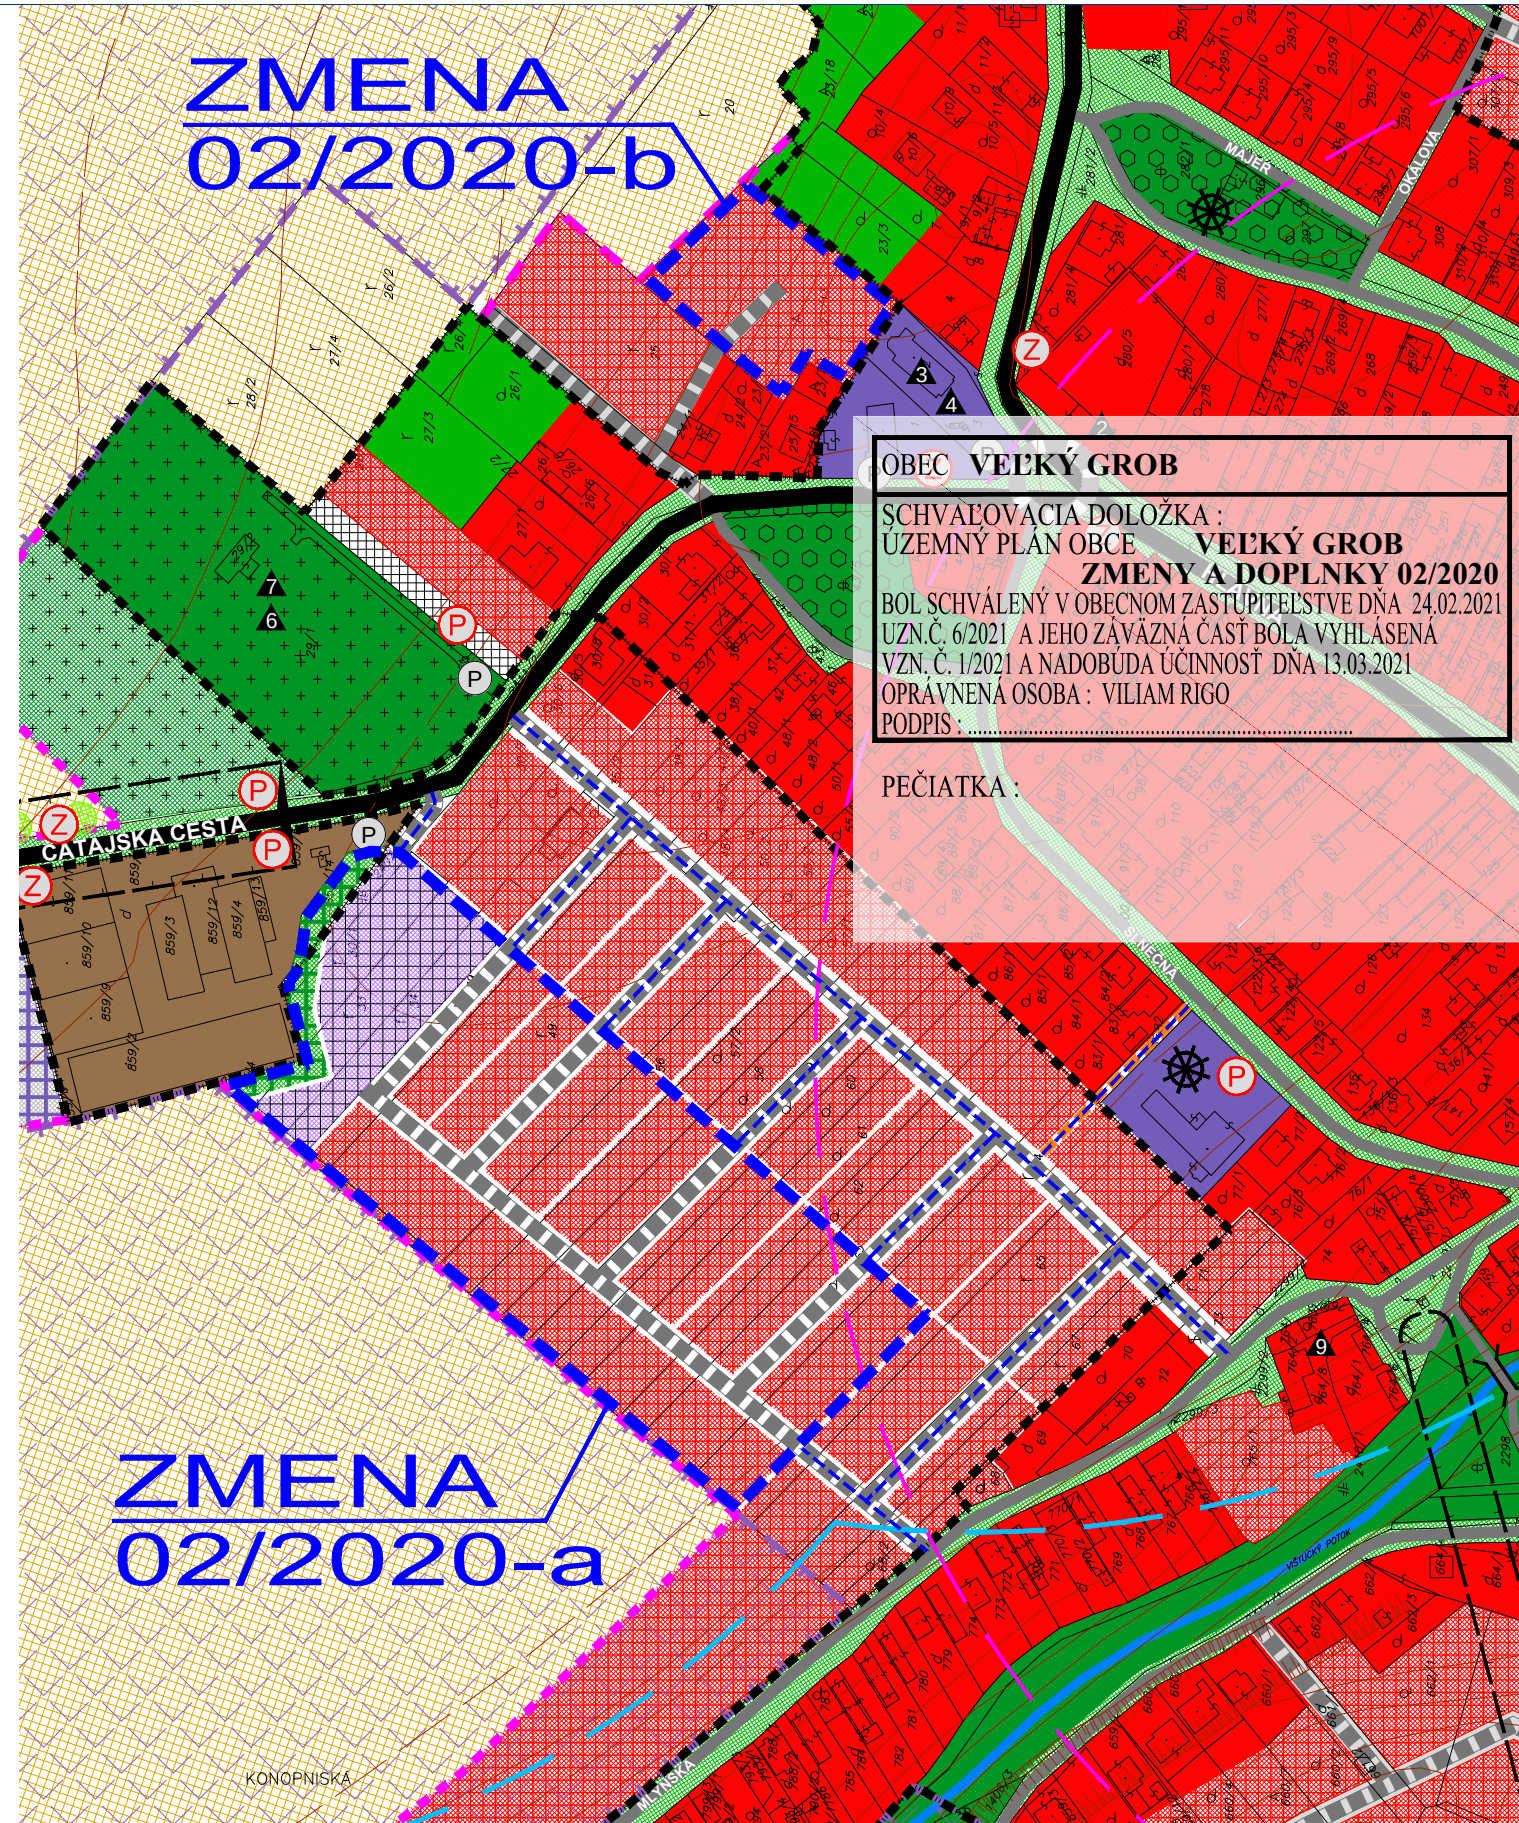


ZMENY A DOPLNKY 02/2020 - ČISTOPIS
ÚZEMNÝ PLÁN OBCE
VEĹKÝ GROB
KOMPLEXNÝ VÝKRES
PRIESTOROVÉHO USPORIADANIA A
FUNKČNÉHO VYUŽÍVANIA ÚZEMIA
OBJEDNÁVATEĹ: OBEC VEĹKÝ GROB
HLAVNÝ RIŠIEĹTEL: ING. ARCH. EVA KRUPOVÁ
SPRACOVANÉ: JANUÁR, 2021
M 1 : 2 880

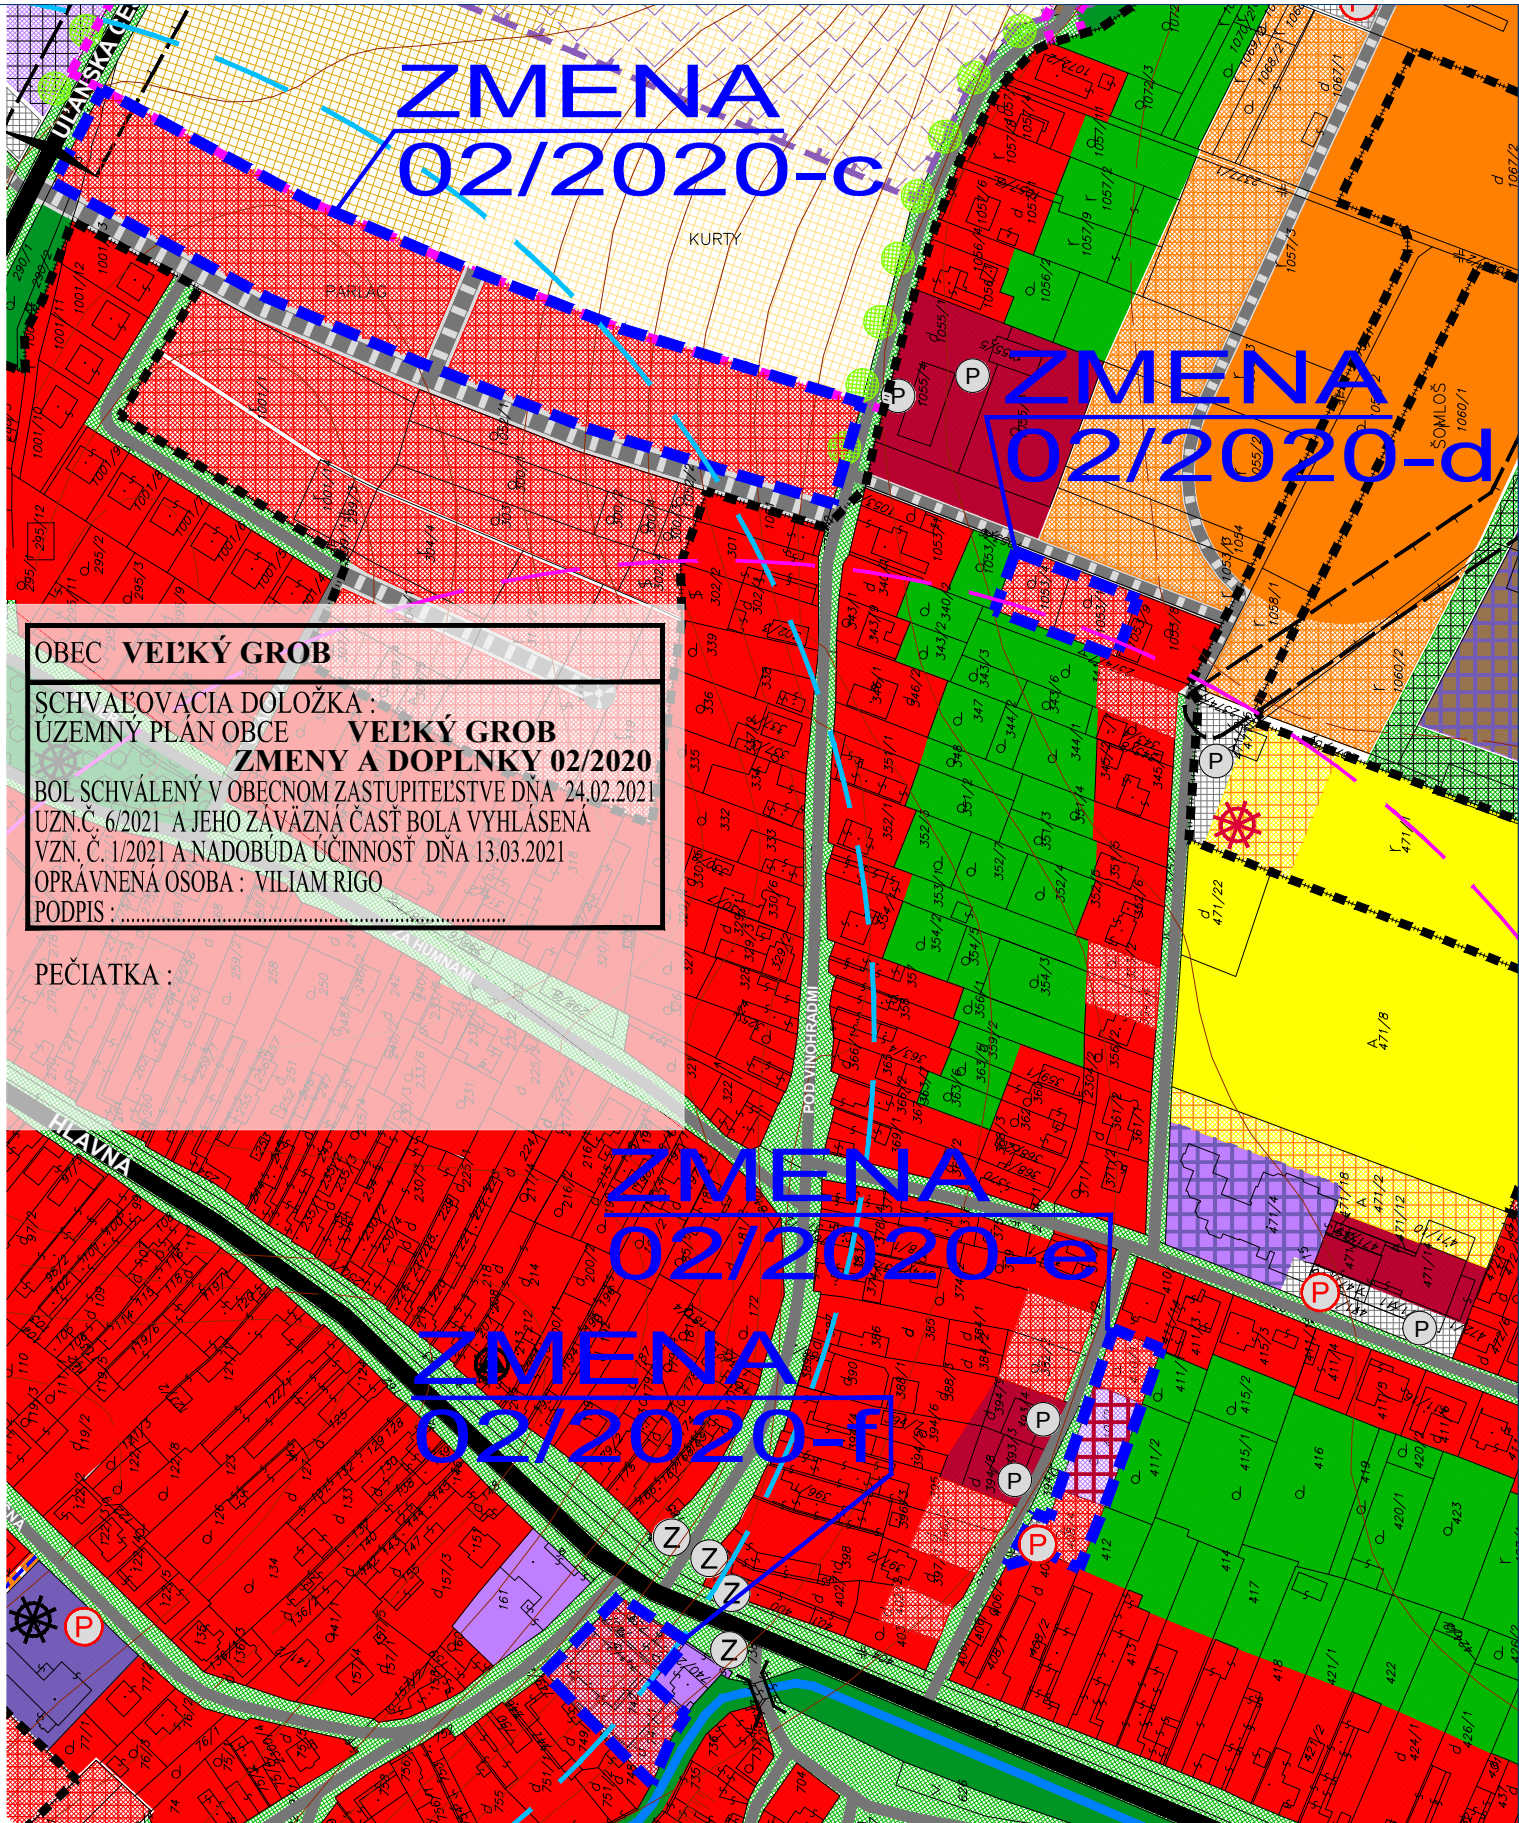


ZMENY A DOPLNKY 02/2020 - ČISTOPIS
ÚZEMNÝ PLÁN OBCE
VEĹKÝ GROB
KOMPLEXNÝ VÝKRES
PRIESTOROVÉHO USPORIADANIA A
FUNKČNÉHO VYUŽÍVANIA ÚZEMIA
OBJEDNÁVATEĹ: OBEC VEĹKÝ GROB
HLAVNÝ RIŠIEĹTEL: ING. ARCH. EVA KRUPOVÁ
SPRACOVANÉ: JANUÁR, 2021
M 1 : 2 880

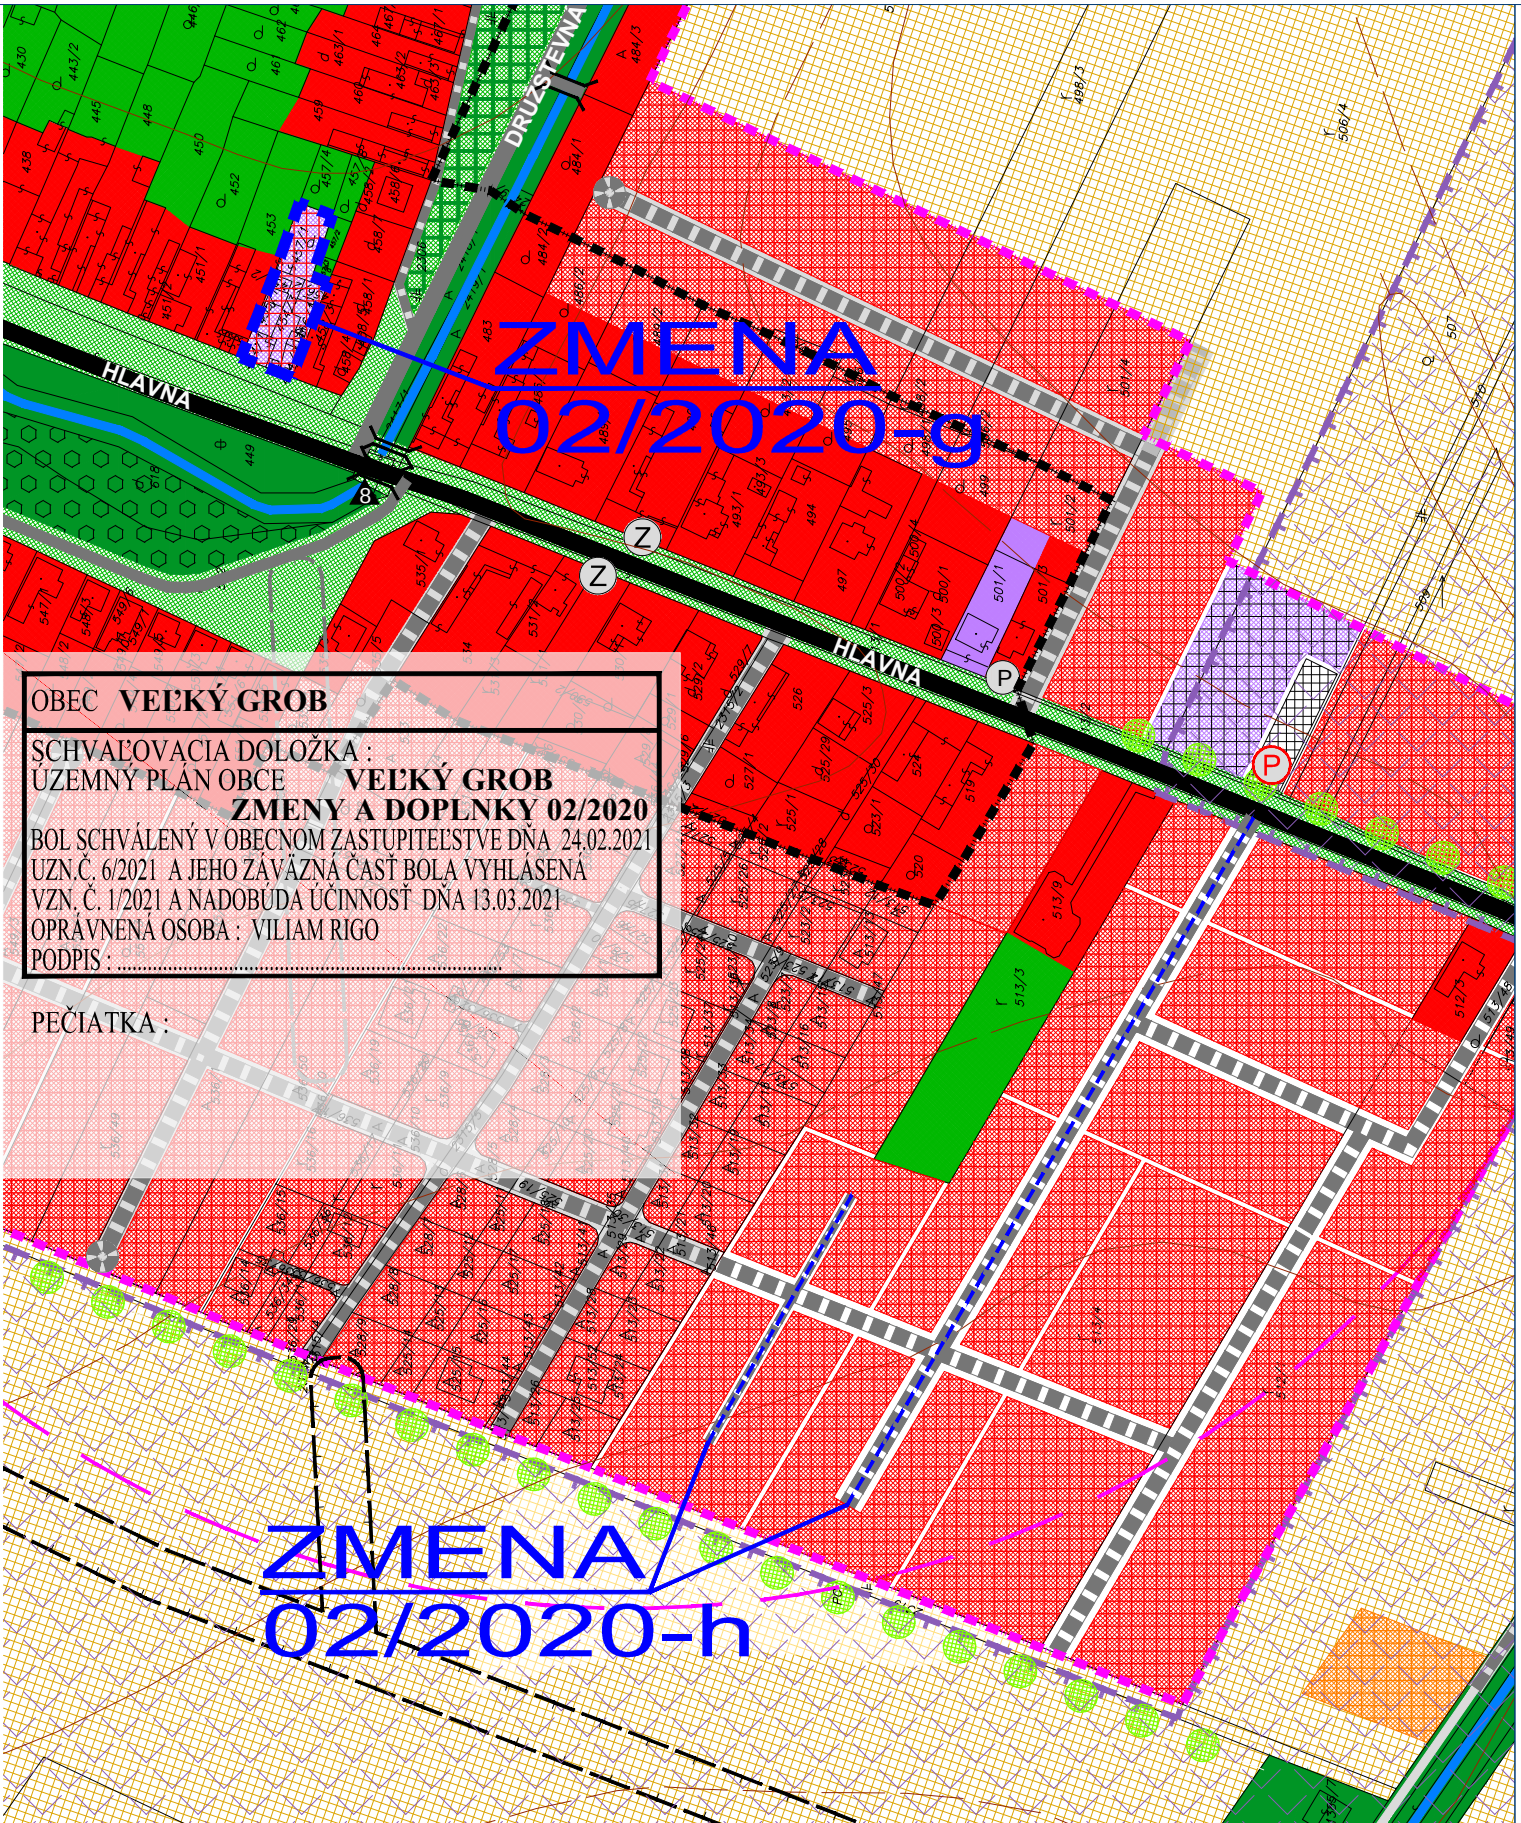

ZMENY A DOPLNKY 02/2020 - ČISTOPIS
ÚZEMNÝ PLÁN OBCE
VEĹKÝ GROB
KOMPLEXNÝ VÝKRES
PRIESTOROVÉHO USPORIADANIA A
FUNKČNÉHO VYUŽÍVANIA ÚZEMIA
OBJEDNÁVATEĹ: OBEC VEĹKÝ GROB
HLAVNÝ RIŠIEĹTEL: ING. ARCH. EVA KRUPOVÁ
SPRACOVANÉ: JANUÁR, 2021
M 1 : 2 880

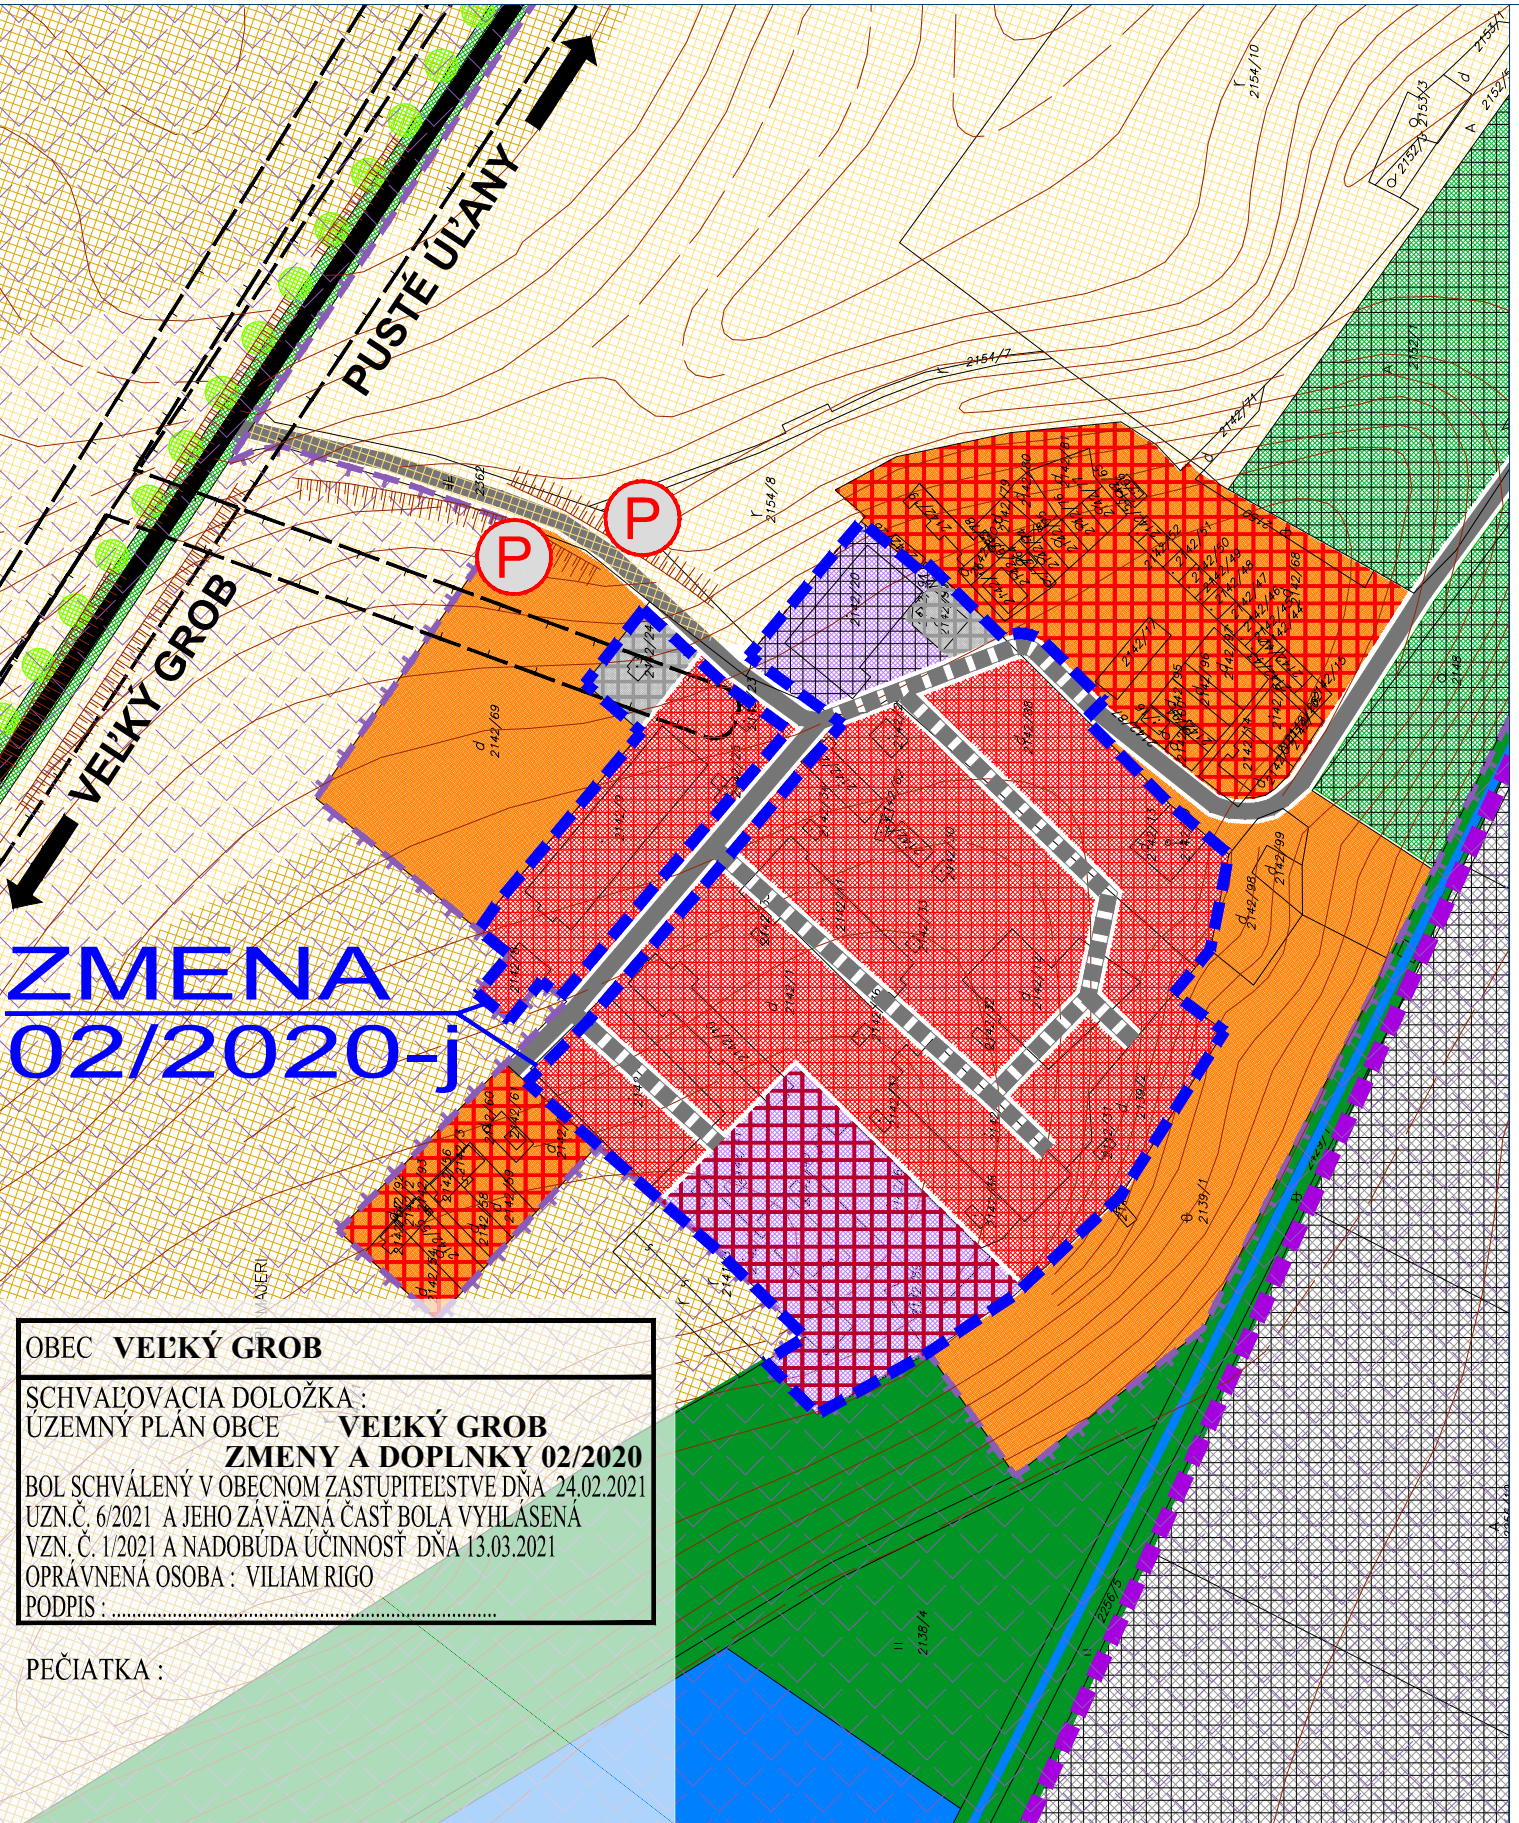

ZMENY A DOPLNKY 02/2020 - ČISTOPIS
ÚZEMNÝ PLÁN OBCE
VEĹKÝ GROB
KOMPLEXNÝ VÝKRES
PRIESTOROVÉHO USPORIADANIA A
FUNKČNÉHO VYUŽÍVANIA ÚZEMIA
OBJEDNÁVATEĹ: OBEC VEĹKÝ GROB
HLAVNÝ RIŠIEĹTEL: ING. ARCH. EVA KRUPOVÁ
SPRACOVANÉ: JANUÁR, 2021
M 1 : 2 880

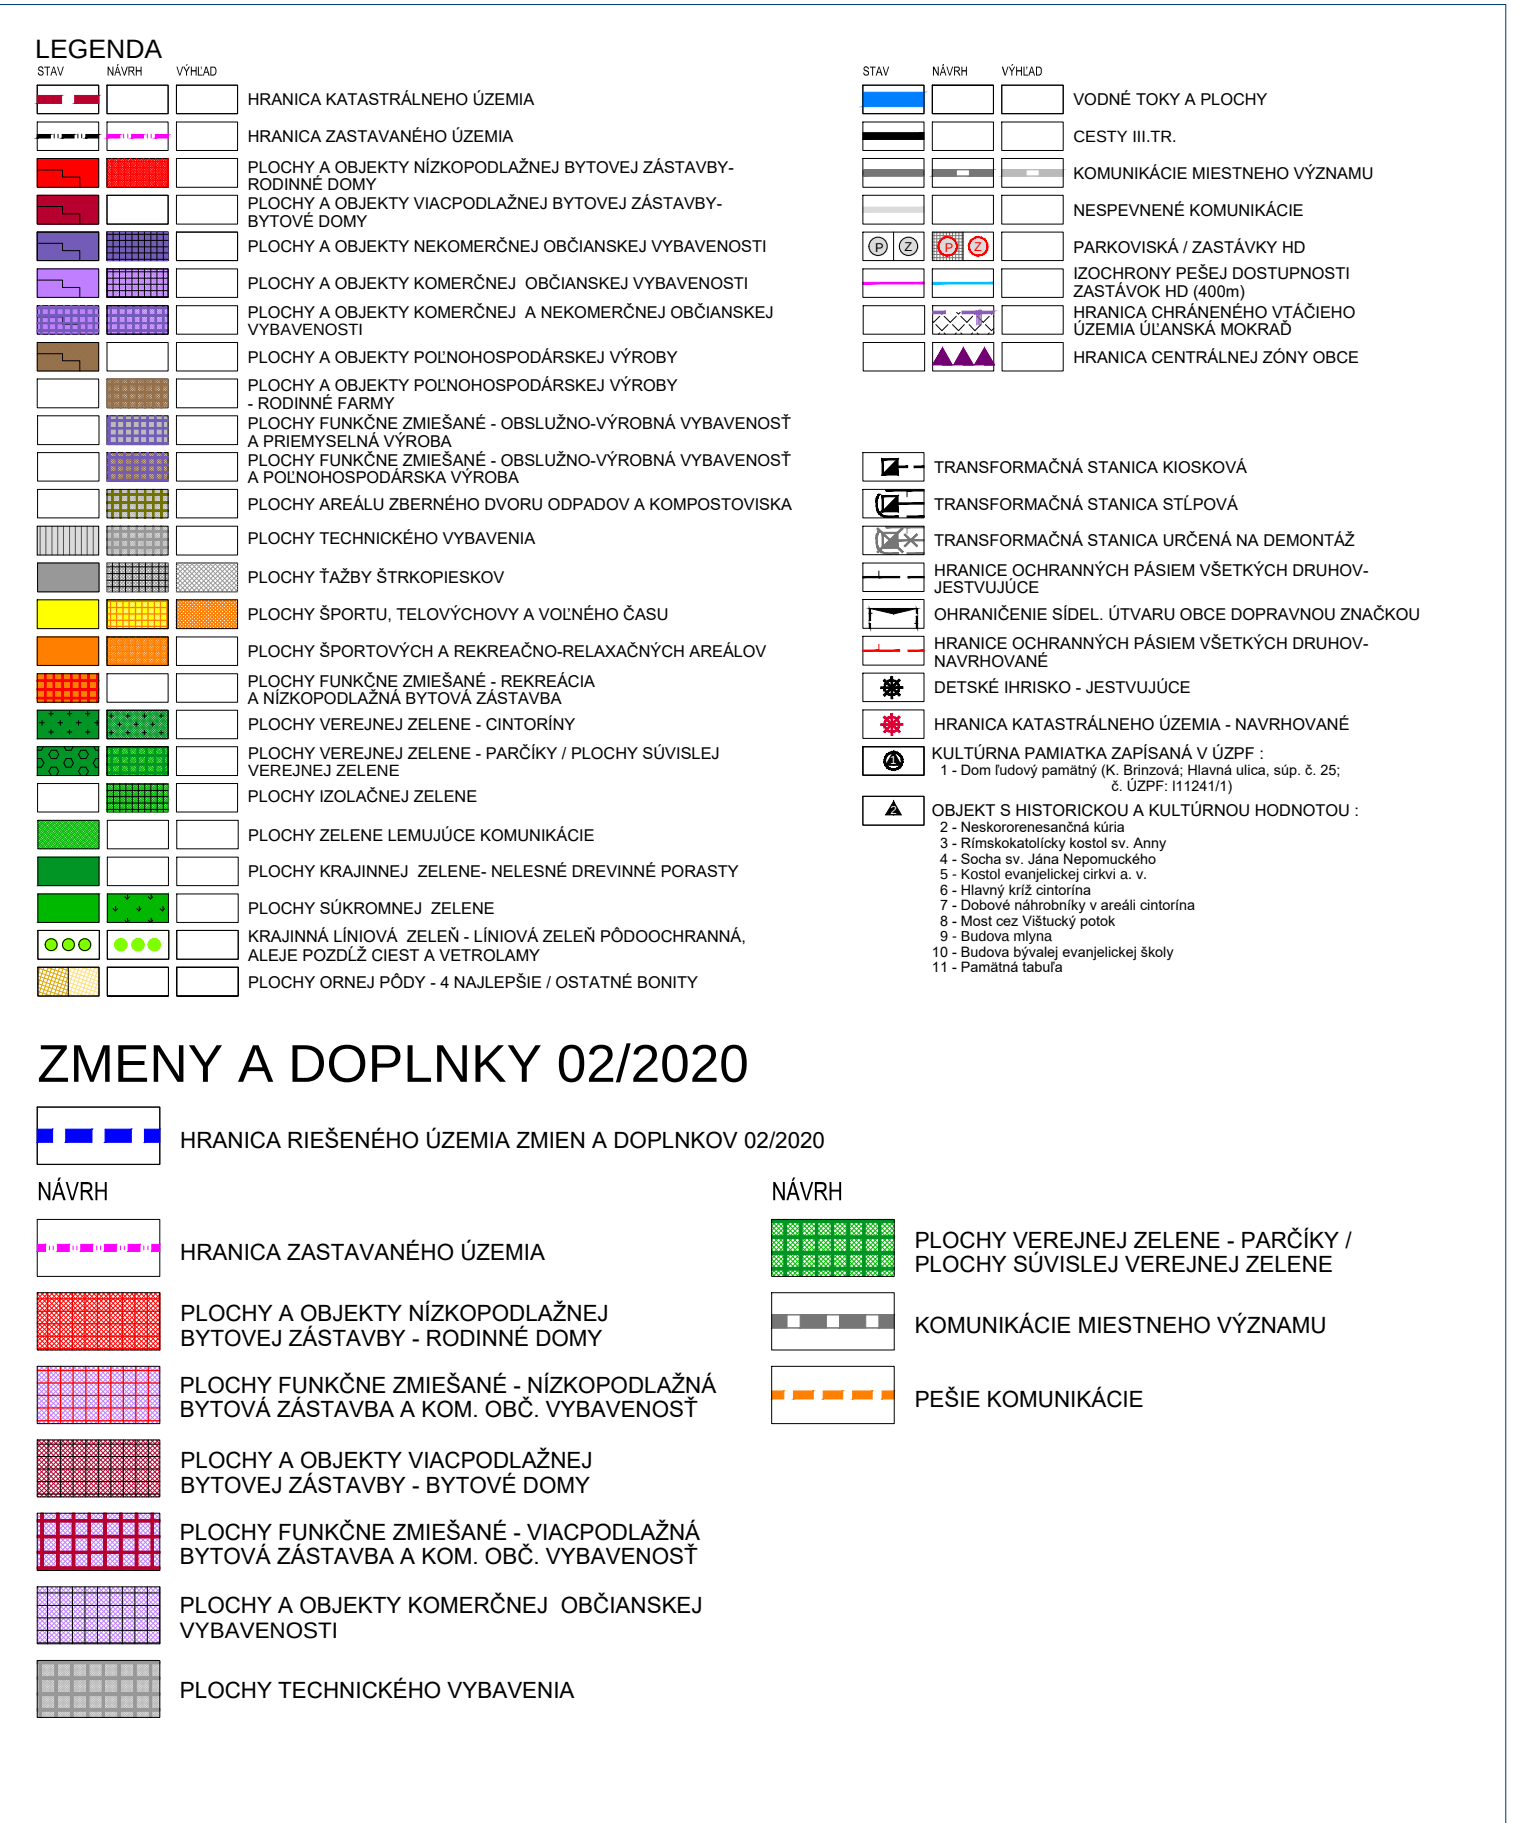

ZMENY A DOPLNKY 02/2020 - ČISTOPIS
ÚZEMNÝ PLÁN OBCE
VEĹKÝ GROB
KOMPLEXNÝ VÝKRES
PRIESTOROVÉHO USPORIADANIA A
FUNKČNÉHO VYUŽÍVANIA ÚZEMIA
OBJEDNÁVATEĹ: OBEC VEĹKÝ GROB
HLAVNÝ RIŠIEĹTEL: ING. ARCH. EVA KRUPOVÁ
SPRACOVANÉ: JANUÁR, 2021
M 1 : 2 880