




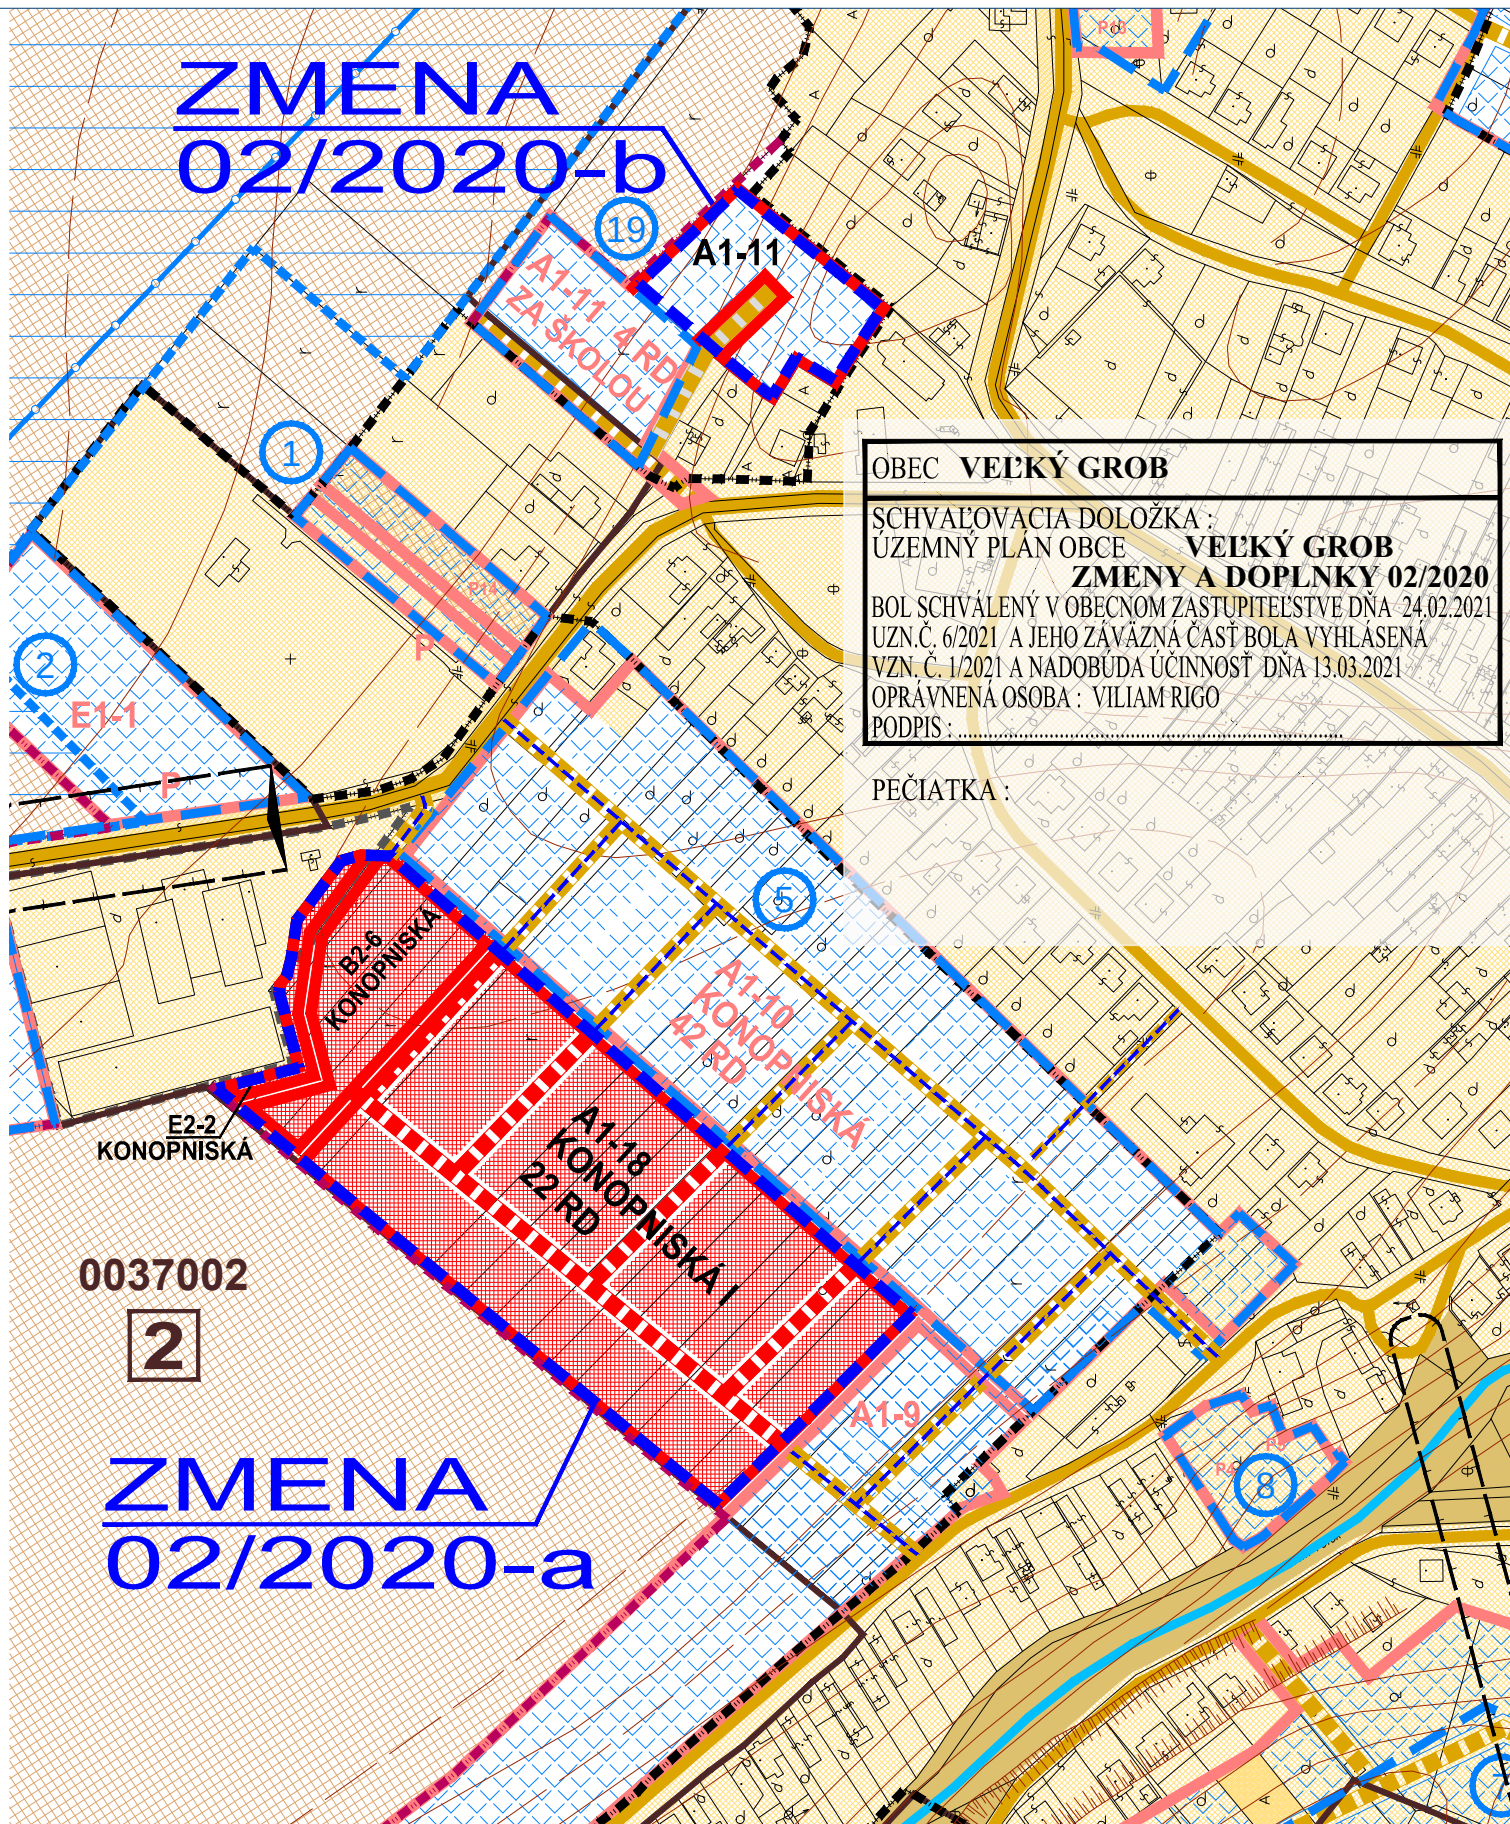


ZMENY A DOPLNKY 02/2020 - ČISTOPIS
ÚZEMNÝ PLÁN OBCE
VEĽKÝ GROB
KOMPLEXNÝ VÝKRES
VÝKRES PERSPEKTÍVNEHO
POUŽITIA POĽNOHOSPODÁRSKEJ PÔDY
OBJEDNÁVATEĽ: OBEC VEĽKÝ GROB
HLAVNÝ RIŠITEĽ: ING. ARCH. EVA KRUPOVÁ
SPRACOVANÉ: JANUÁR, 2021

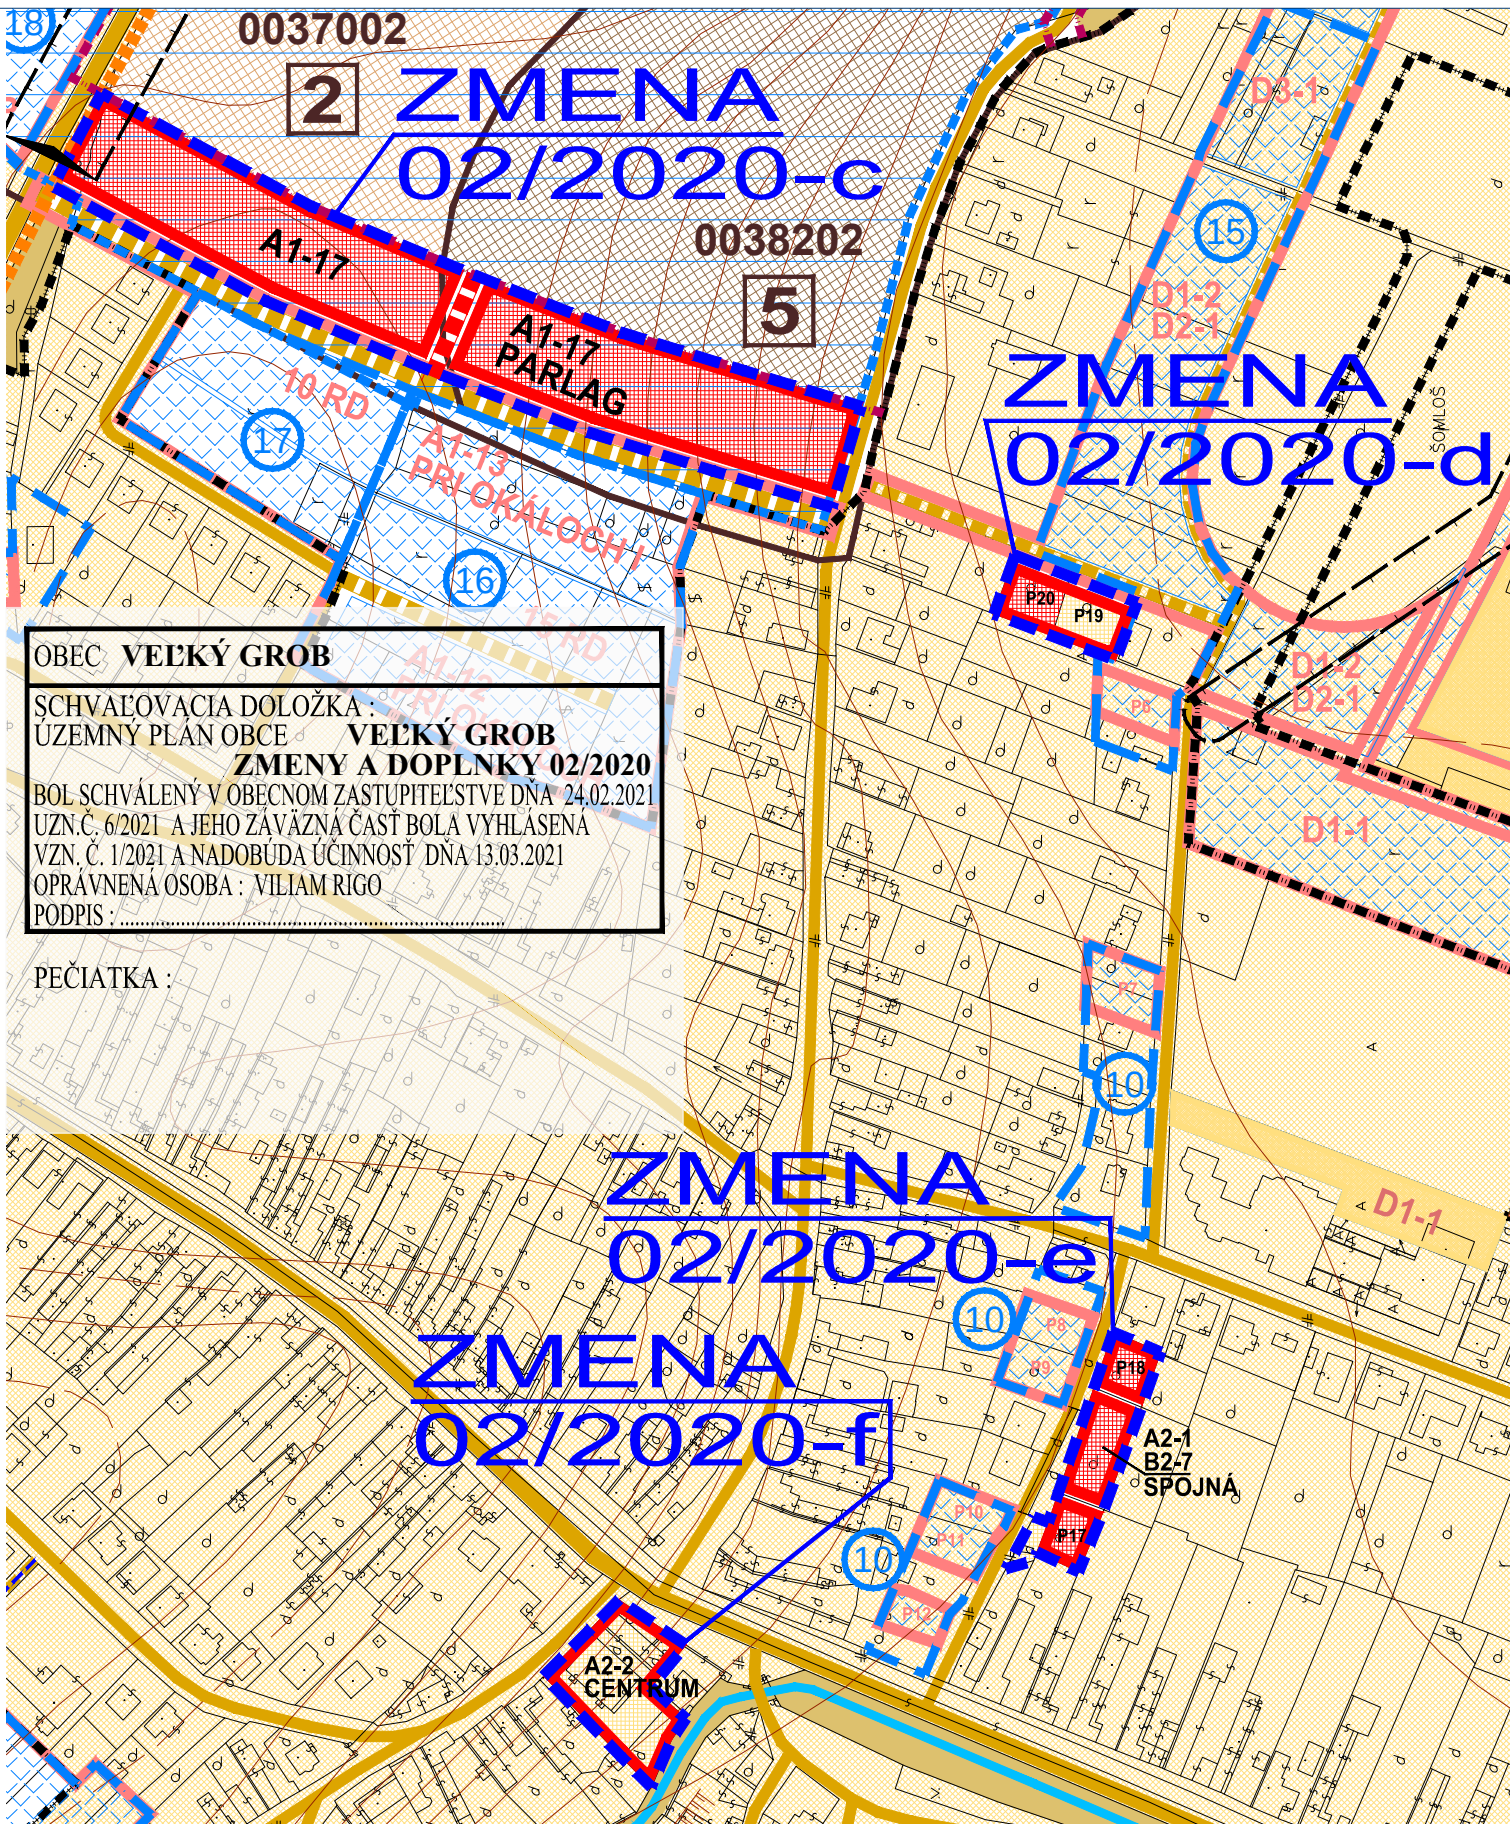


ZMENY A DOPLNKY 02/2020 - ČISTOPIS
ÚZEMNÝ PLÁN OBCE
VEĽKÝ GROB
KOMPLEXNÝ VÝKRES
VÝKRES PERSPEKTÍVNEHO
POUŽITIA POĽNOHOSPODÁRSKEJ PÔDY
OBJEDNÁVATEĽ: OBEC VEĽKÝ GROB
HLAVNÝ RIŠITEĽ: ING. ARCH. EVA KRUPOVÁ
SPRACOVANÉ: JANUÁR, 2021

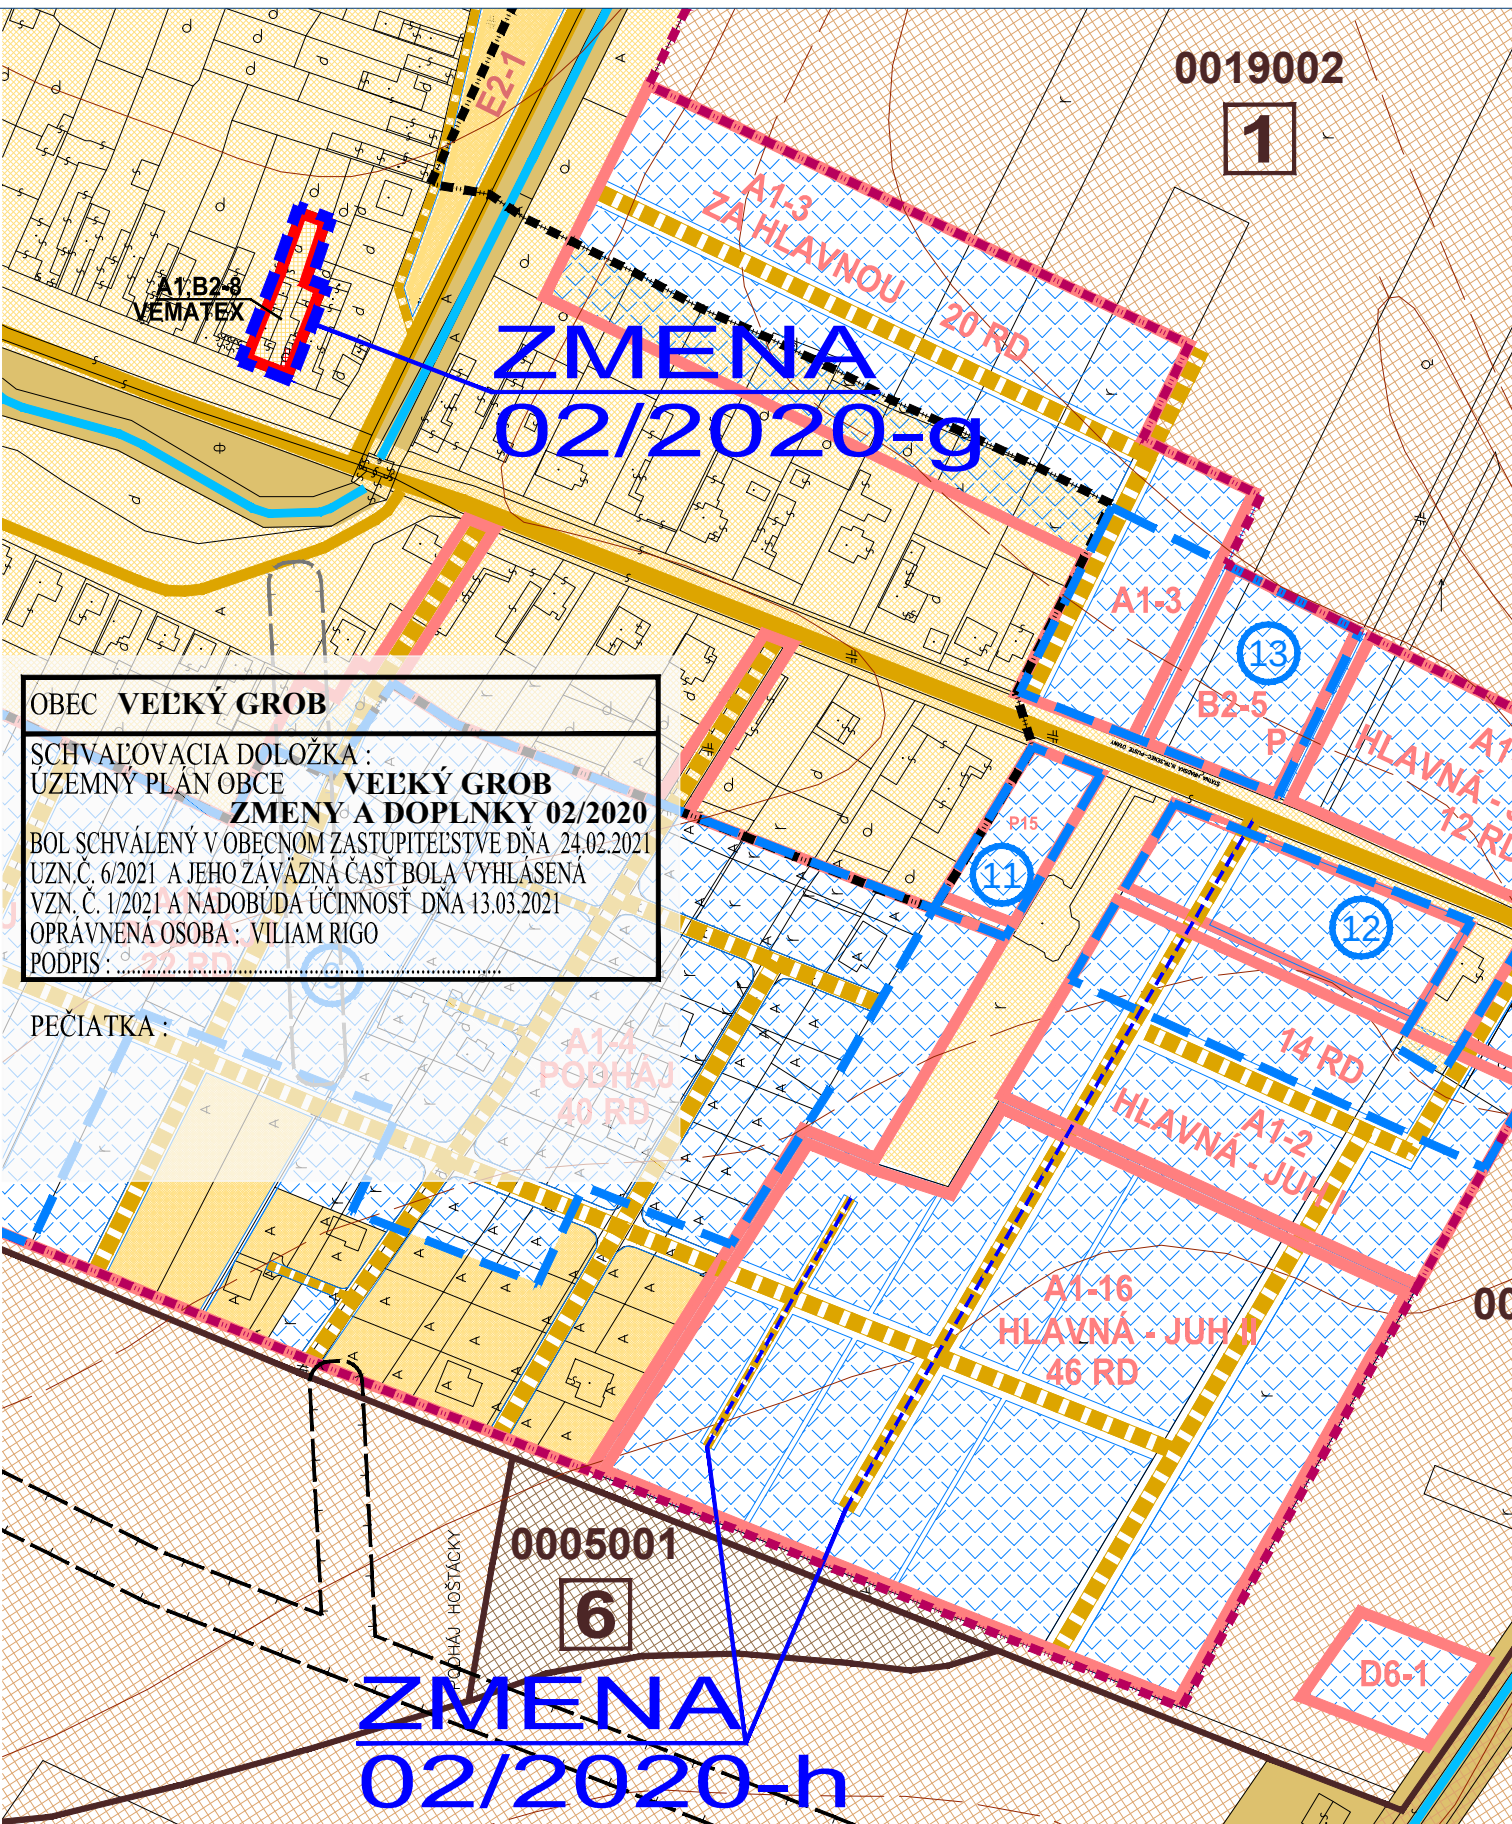

ZMENY A DOPLNKY 02/2020 - ČISTOPIS
ÚZEMNÝ PLÁN OBCE
VEĽKÝ GROB
KOMPLEXNÝ VÝKRES
VÝKRES PERSPEKTÍVNEHO
POUŽITIA POĽNOHOSPODÁRSKEJ PÔDY
OBJEDNÁVATEĽ: OBEC VEĽKÝ GROB
HLAVNÝ RIŠITEĽ: ING. ARCH. EVA KRUPOVÁ
SPRACOVANÉ: JANUÁR, 2021

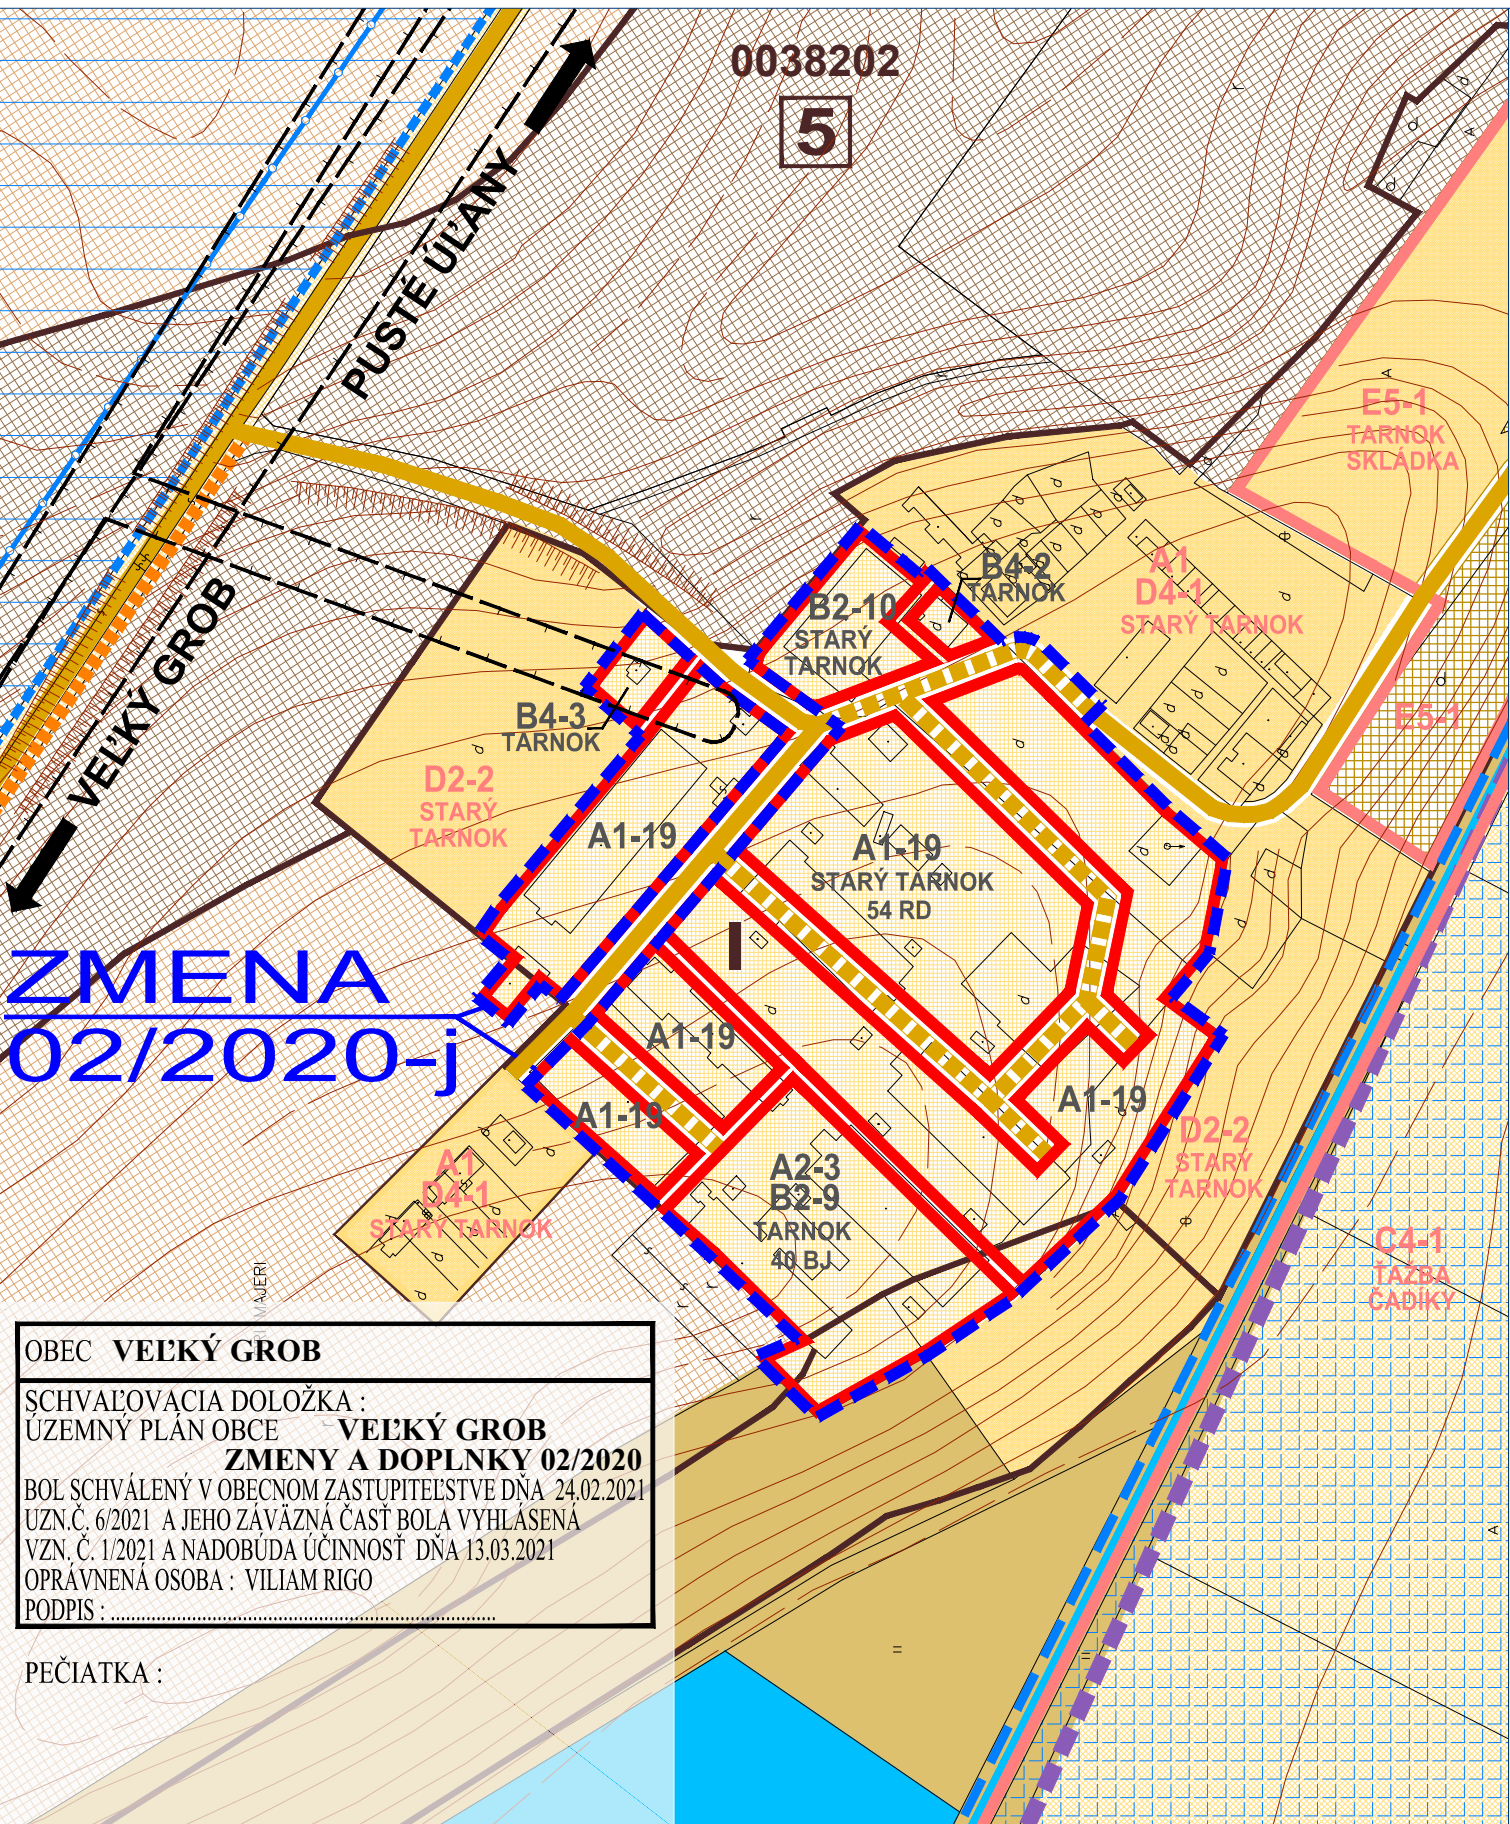

ZMENY A DOPLNKY 02/2020 - ČISTOPIS
ÚZEMNÝ PLÁN OBCE
VEĽKÝ GROB
KOMPLEXNÝ VÝKRES
VÝKRES PERSPEKTÍVNEHO
POUŽITIA POĽNOHOSPODÁRSKEJ PÔDY
OBJEDNÁVATEĽ: OBEC VEĽKÝ GROB
HLAVNÝ RIŠITEĽ: ING. ARCH. EVA KRUPOVÁ
SPRACOVANÉ: JANUÁR, 2021

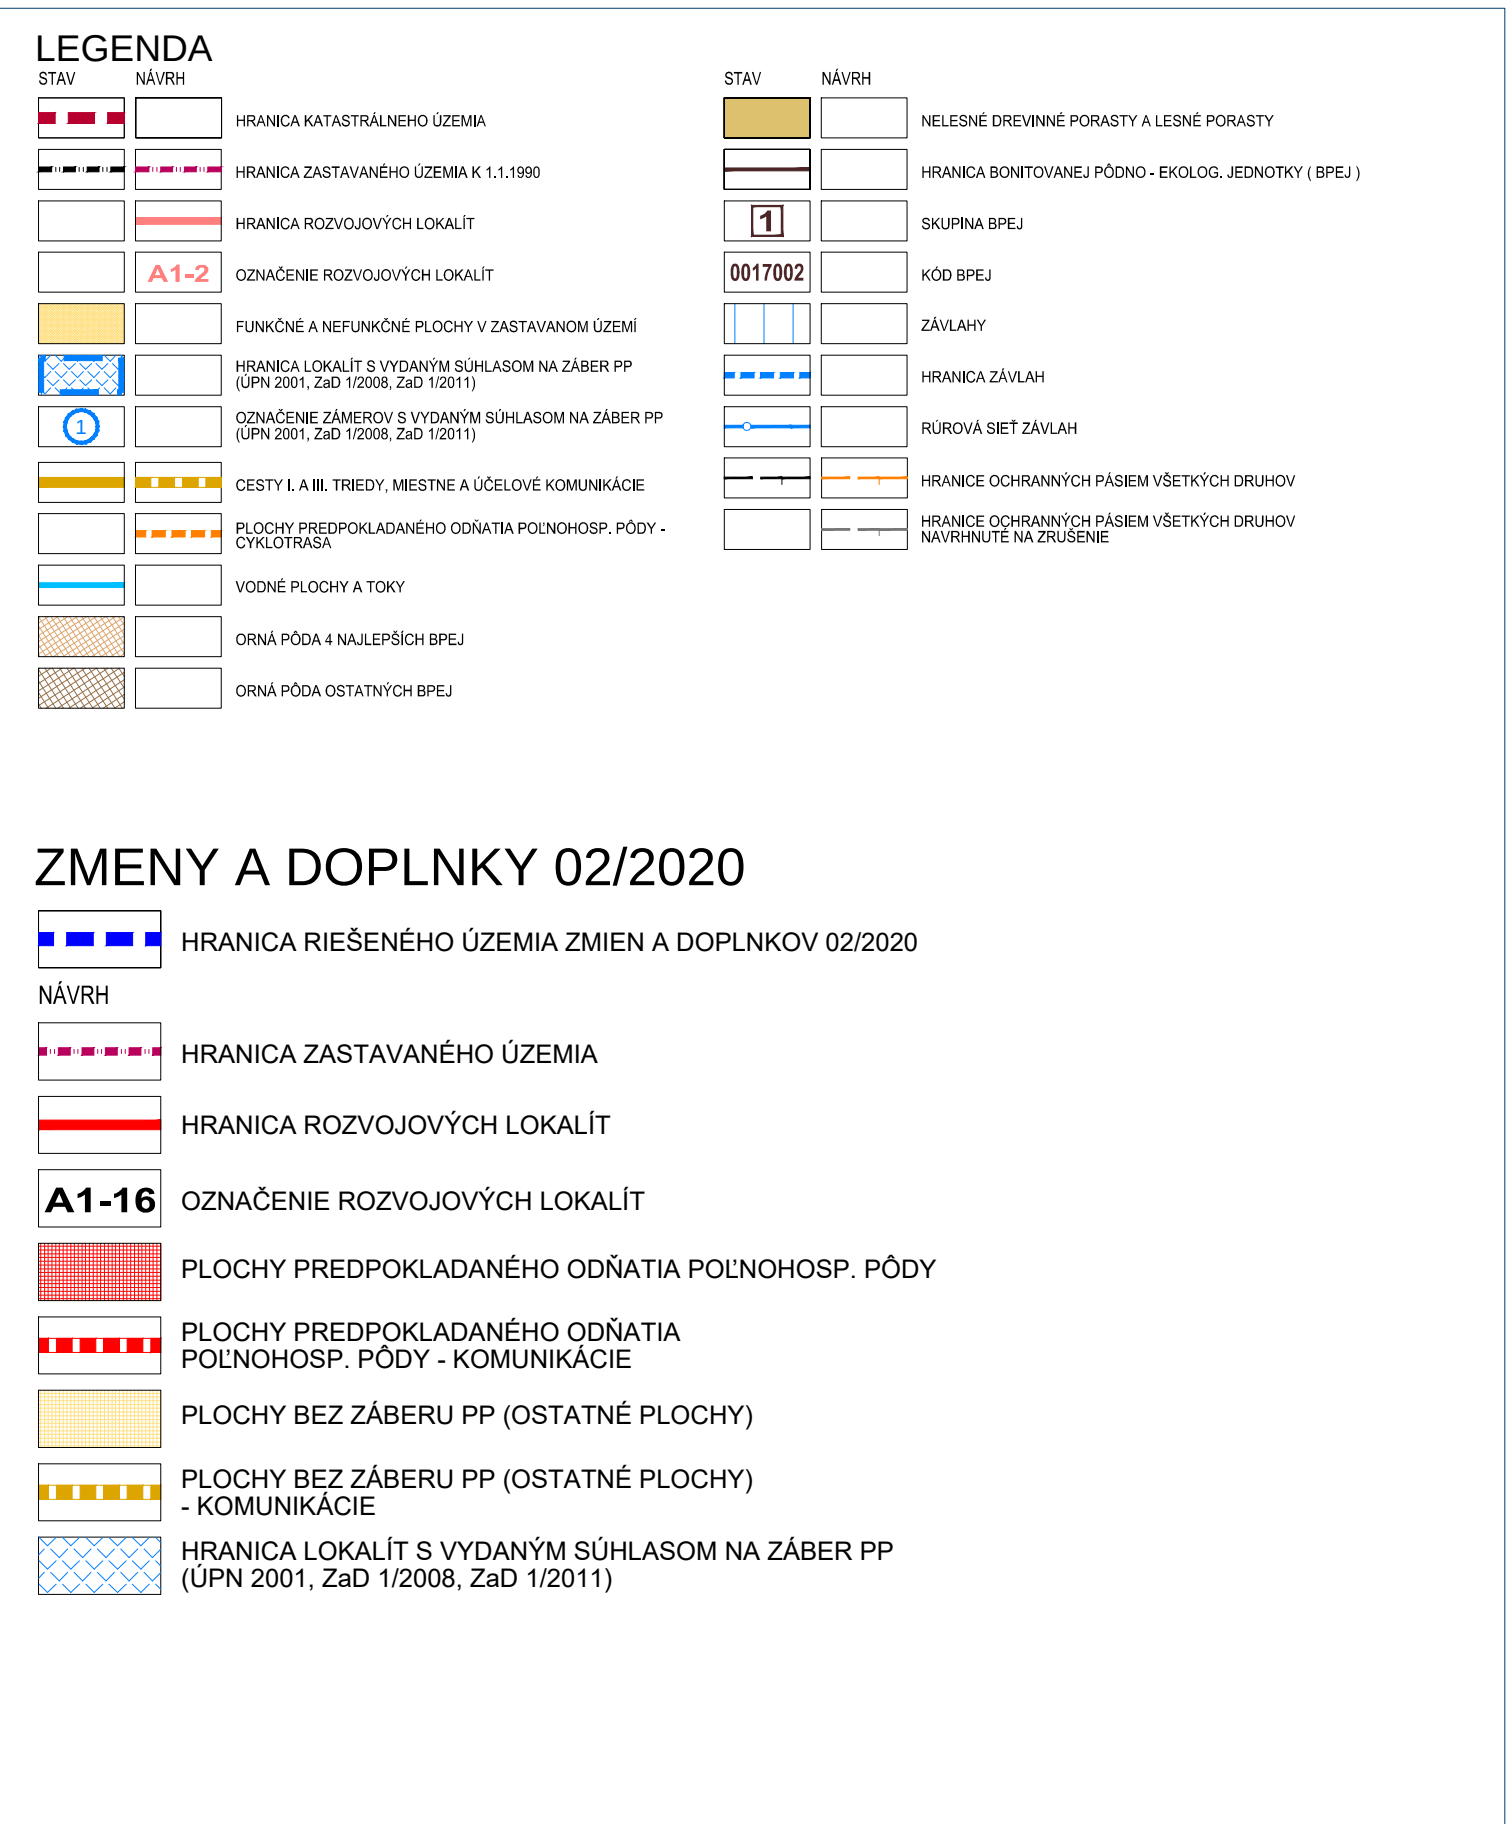

ZMENY A DOPLNKY 02/2020 - ČISTOPIS
ÚZEMNÝ PLÁN OBCE
VEĽKÝ GROB
KOMPLEXNÝ VÝKRES
VÝKRES PERSPEKTÍVNEHO
POUŽITIA POĽNOHOSPODÁRSKEJ PÔDY
OBJEDNÁVATEĽ: OBEC VEĽKÝ GROB
HLAVNÝ RIŠITEĽ: ING. ARCH. EVA KRUPOVÁ
SPRACOVANÉ: JANUÁR, 2021