


# ÚZEMNÝ PLÁN OBCE VELKÝ GROB

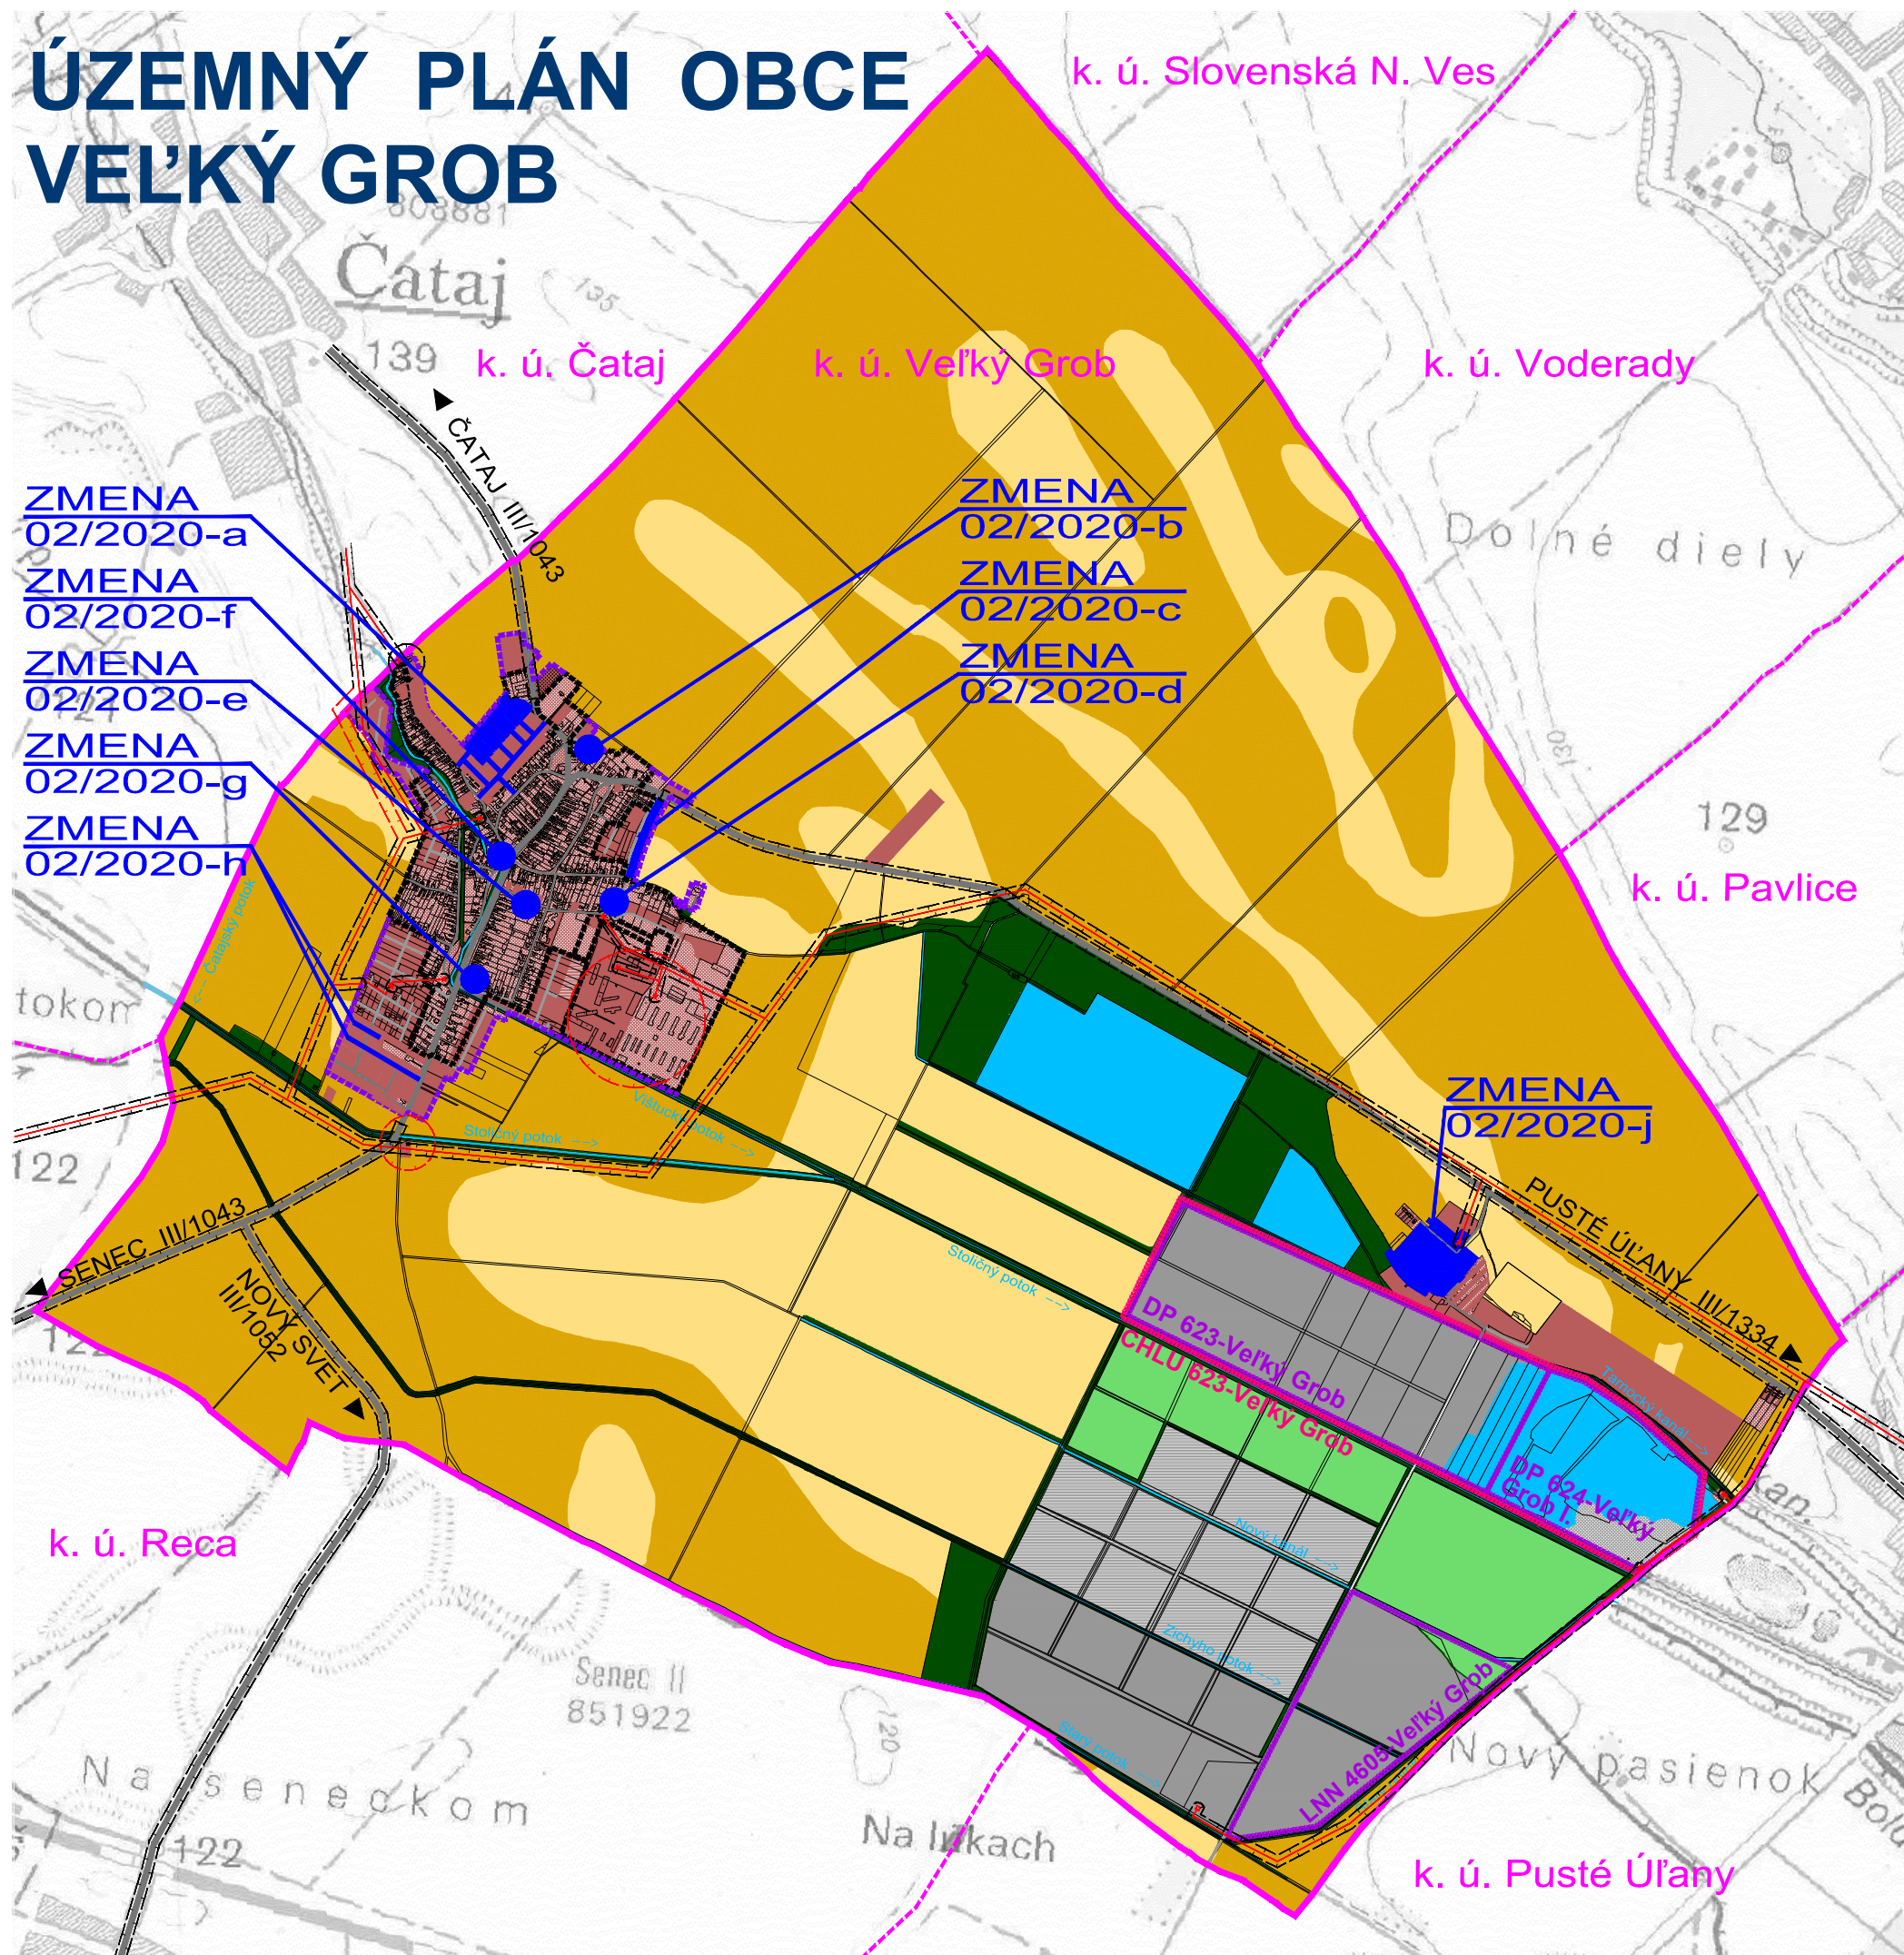

## LEGENDA :

Stav	Návrh	
		Hranica katastr. územia obce Veľká Paka
		Hranice katastr. území susedných obcí
		Hranica zastavaného územia k 1.1.1990
		Hranica zastavaného územia
		Zastavané plochy
		Plochy ťažby
		Plochy revitalizačných opatrení
		Orná pôda troch najlepších BPEJ
		Orná pôda ostatných BPEJ
		Nelesná a lesná drevinná vegetácia
		Vodné toky a plochy
		Ochranné pásma všetkých druhov
		Cesty III. tr., miestne komunikácie
		Vzdušné vedenie elektriny 22 kV

## ZMENY A DOPLNKY 02/2020

Návrh	
	Riešené územie ZaD 02/2020

OBEC **VELKÝ GROB**  
 SCHVAĽOVACIA DOLOŽKA :  
 ÚZEMNÝ PLÁN OBCE **VELKÝ GROB**  
**ZMENY A DOPLNKY 02/2020**  
 BOL SCHVÁLENÝ V OBECNOM ZASTUPITEĽSTVE DŇA 24.02.2021  
 UZN.Č. 6/2021 A JEHO ZÁVÄZNÁ ČASŤ BOLA VYHLÁSENÁ  
 VZN. Č. 1/2021 A NADOBÚDA ÚČINNOSŤ DŇA 13.03.2021  
 OPRÁVNENÁ OSOBA : VILIAM RIGO  
 PODPIS : .....

PEČIATKA :

## ZMENY A DOPLNKY 02/2020 - ČISTOPIS ÚZEMNÝ PLÁN OBCE **VELKÝ GROB**

ŠIRŠIE VZŤAHY

M 1 : 25 000



OBJEDNÁVATEĽ: OBEC VELKÝ GROB  
 HLAVNÝ RIEŠITEĽ: ING. ARCH. EVA KRUPOVÁ  
 SPRACOVANÉ: JANUÁR, 2021