



ÚZEMNÝ PLÁN r. 2011
vrátane ZaD č. č. 01/2017 a ZaD 02/2020
OZNAČENIE PLOCHY NAVRHOVANEJ ZMENY

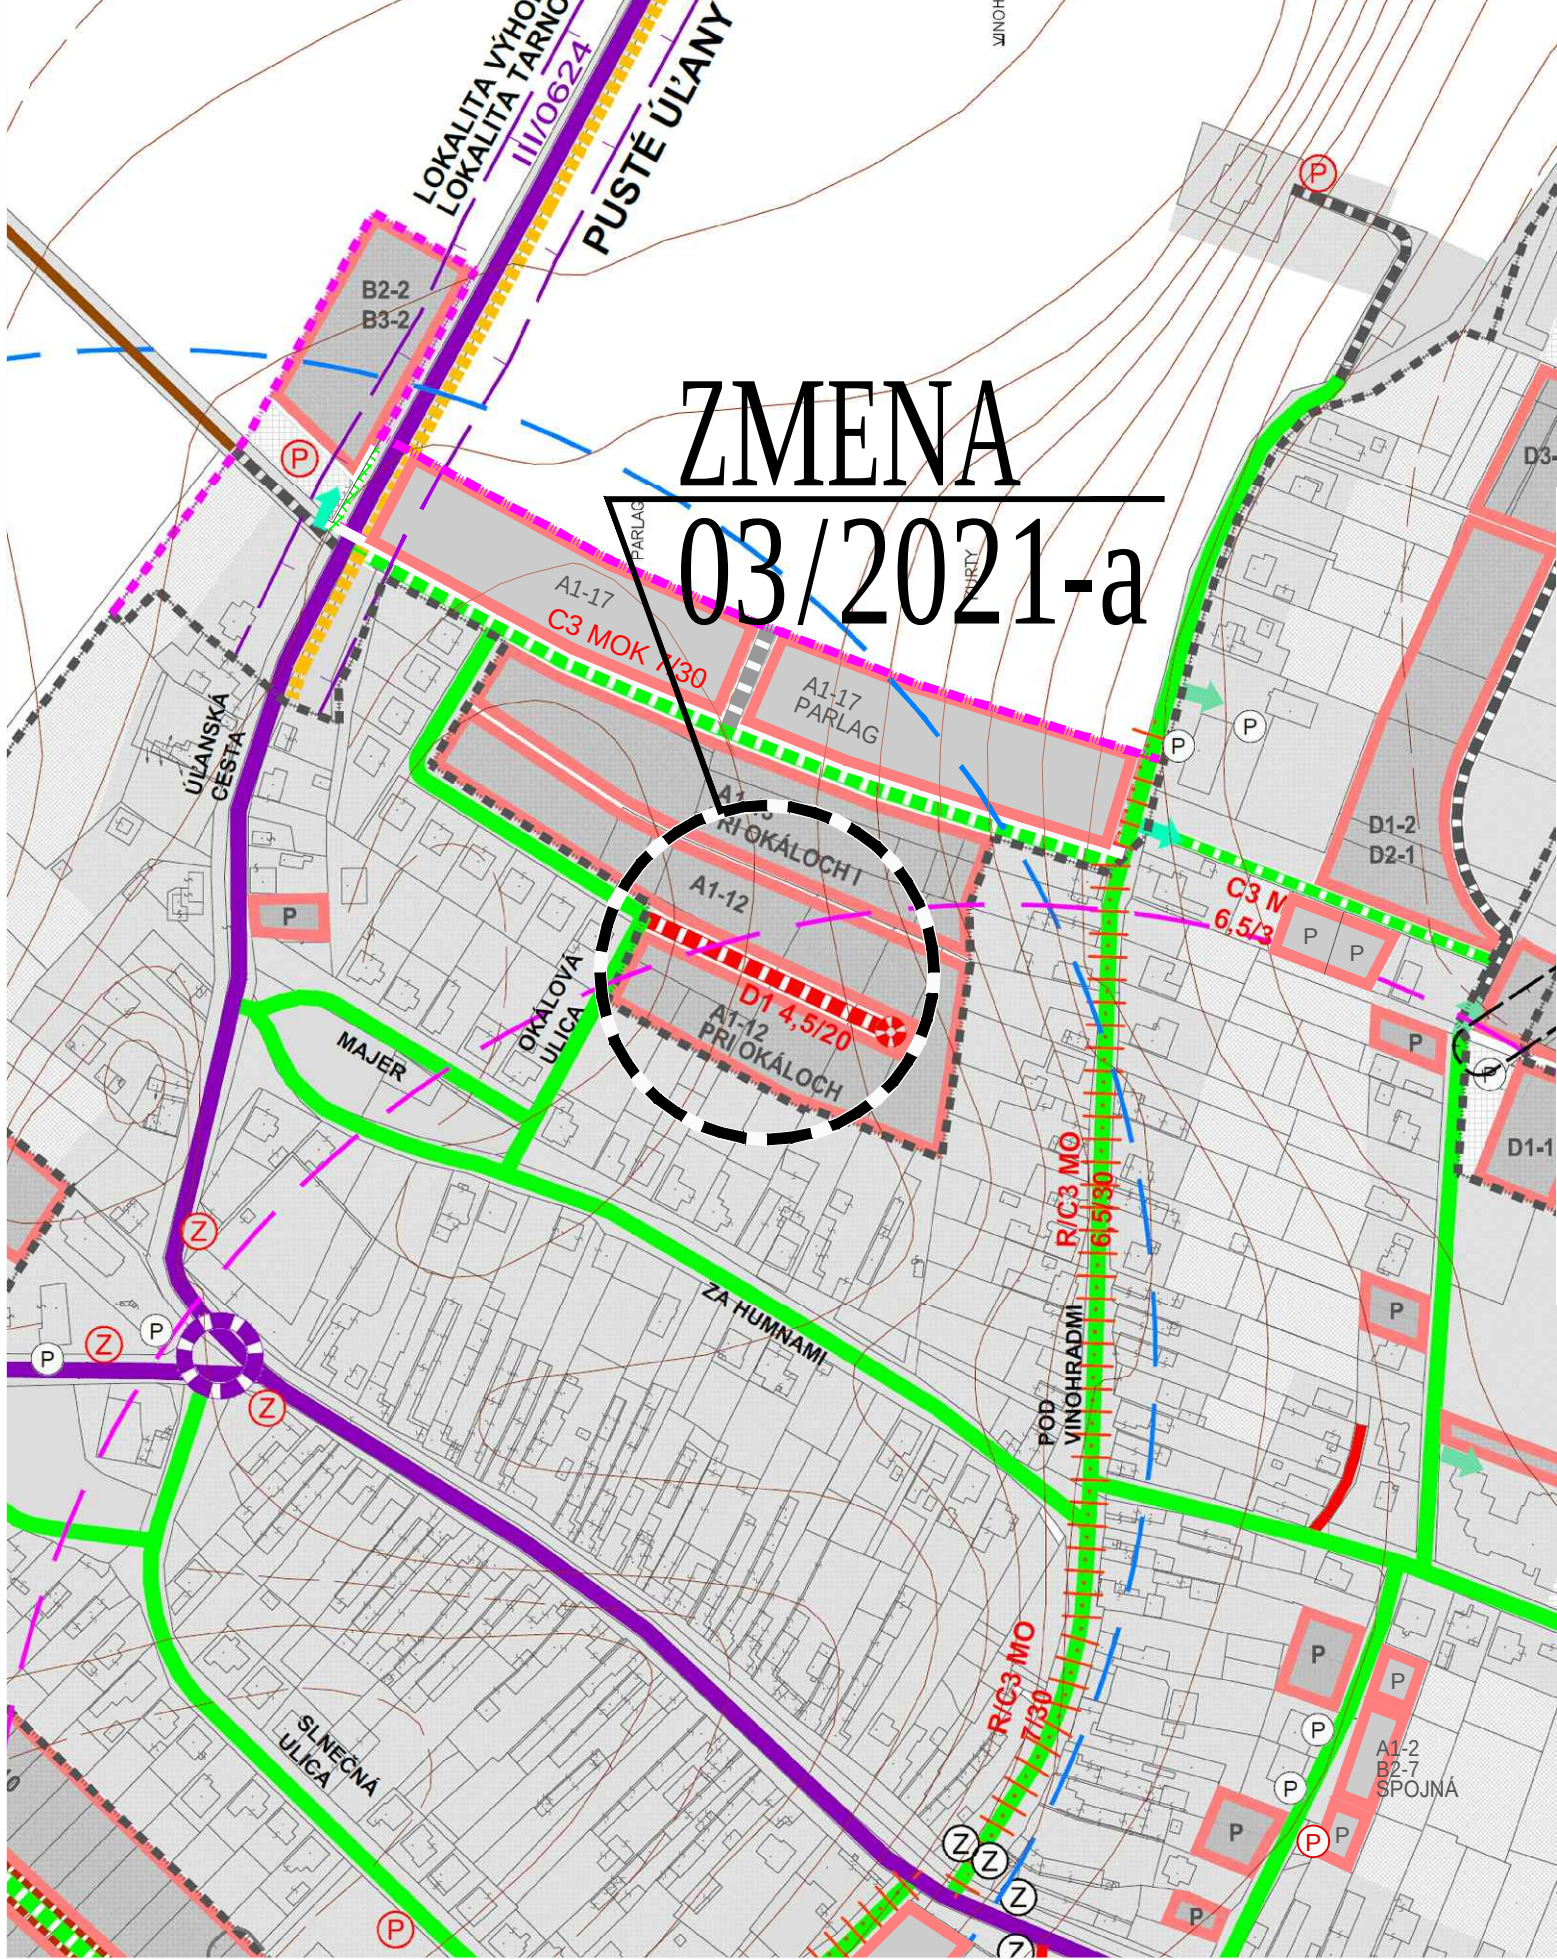

LEGENDA - ZaD 2011 (AKTUALIZÁCIA 2011)

STAV	NÁVRH	VÝHĽAD	
			HRANICA KATASTRÁLNEHO ÚZEMIA
			HRANICA ZASTAVANÉHO ÚZEMIA
			FUNKČNÉ PLOCHY
			SMEROVANIE CIEST
			CESTA III. TRIEDY - ZBERNÁ KOMUNIKÁCIA - PRIETĚH CESTY III. TRIEDY
			KRUHOVÁ KRIŽOVATKA
			MIESTNA OBSLUŽNÁ KOMUNIKÁCIA
			MIESTNA KOMUNIKÁCIA UPOKOJENÁ D1
			KOMUNIKÁCIE PRE PEŠÍCH, CHODNÍKY D3
			PREDPOKLADANÁ MIESTNA CYKLOTRASA D2
			ÚČELOVÁ KOMUNIKÁCIA
			POLNÉ CESTY SPEVNENÉ A NESPEVNENÉ
			OZNAČENIE FUNKČNEJ TRIEDY A KATEGÓRIE CESTY
			KOMUNIKÁCIE URČENÉ NA REKONŠTRUKCIU
			PARKOVISKO - STATICKÁ DOPRAVA
			ZASTÁVKY HD
			IZOCHRONA ČASOVEJ DOSTUPNOSTI ZASTÁVOK HD (400 m)
			OCHRANNÉ PÁSMO CESTY III. TRIEDY (20m)
			VSTUPY DO AREÁLOV
			JEDNOSMERNÁ PREMÁVKA
			MOSTY
			HRANICE OCHRANNÝCH PÁSIEM VŠETKÝCH DRUHOV
			HRANICE OCHRANNÝCH PÁSIEM VŠETKÝCH DRUHOV NAVRHNUTÉ NA ZRUŠENIE

ZMENY A DOPLNKY č. 03/2021

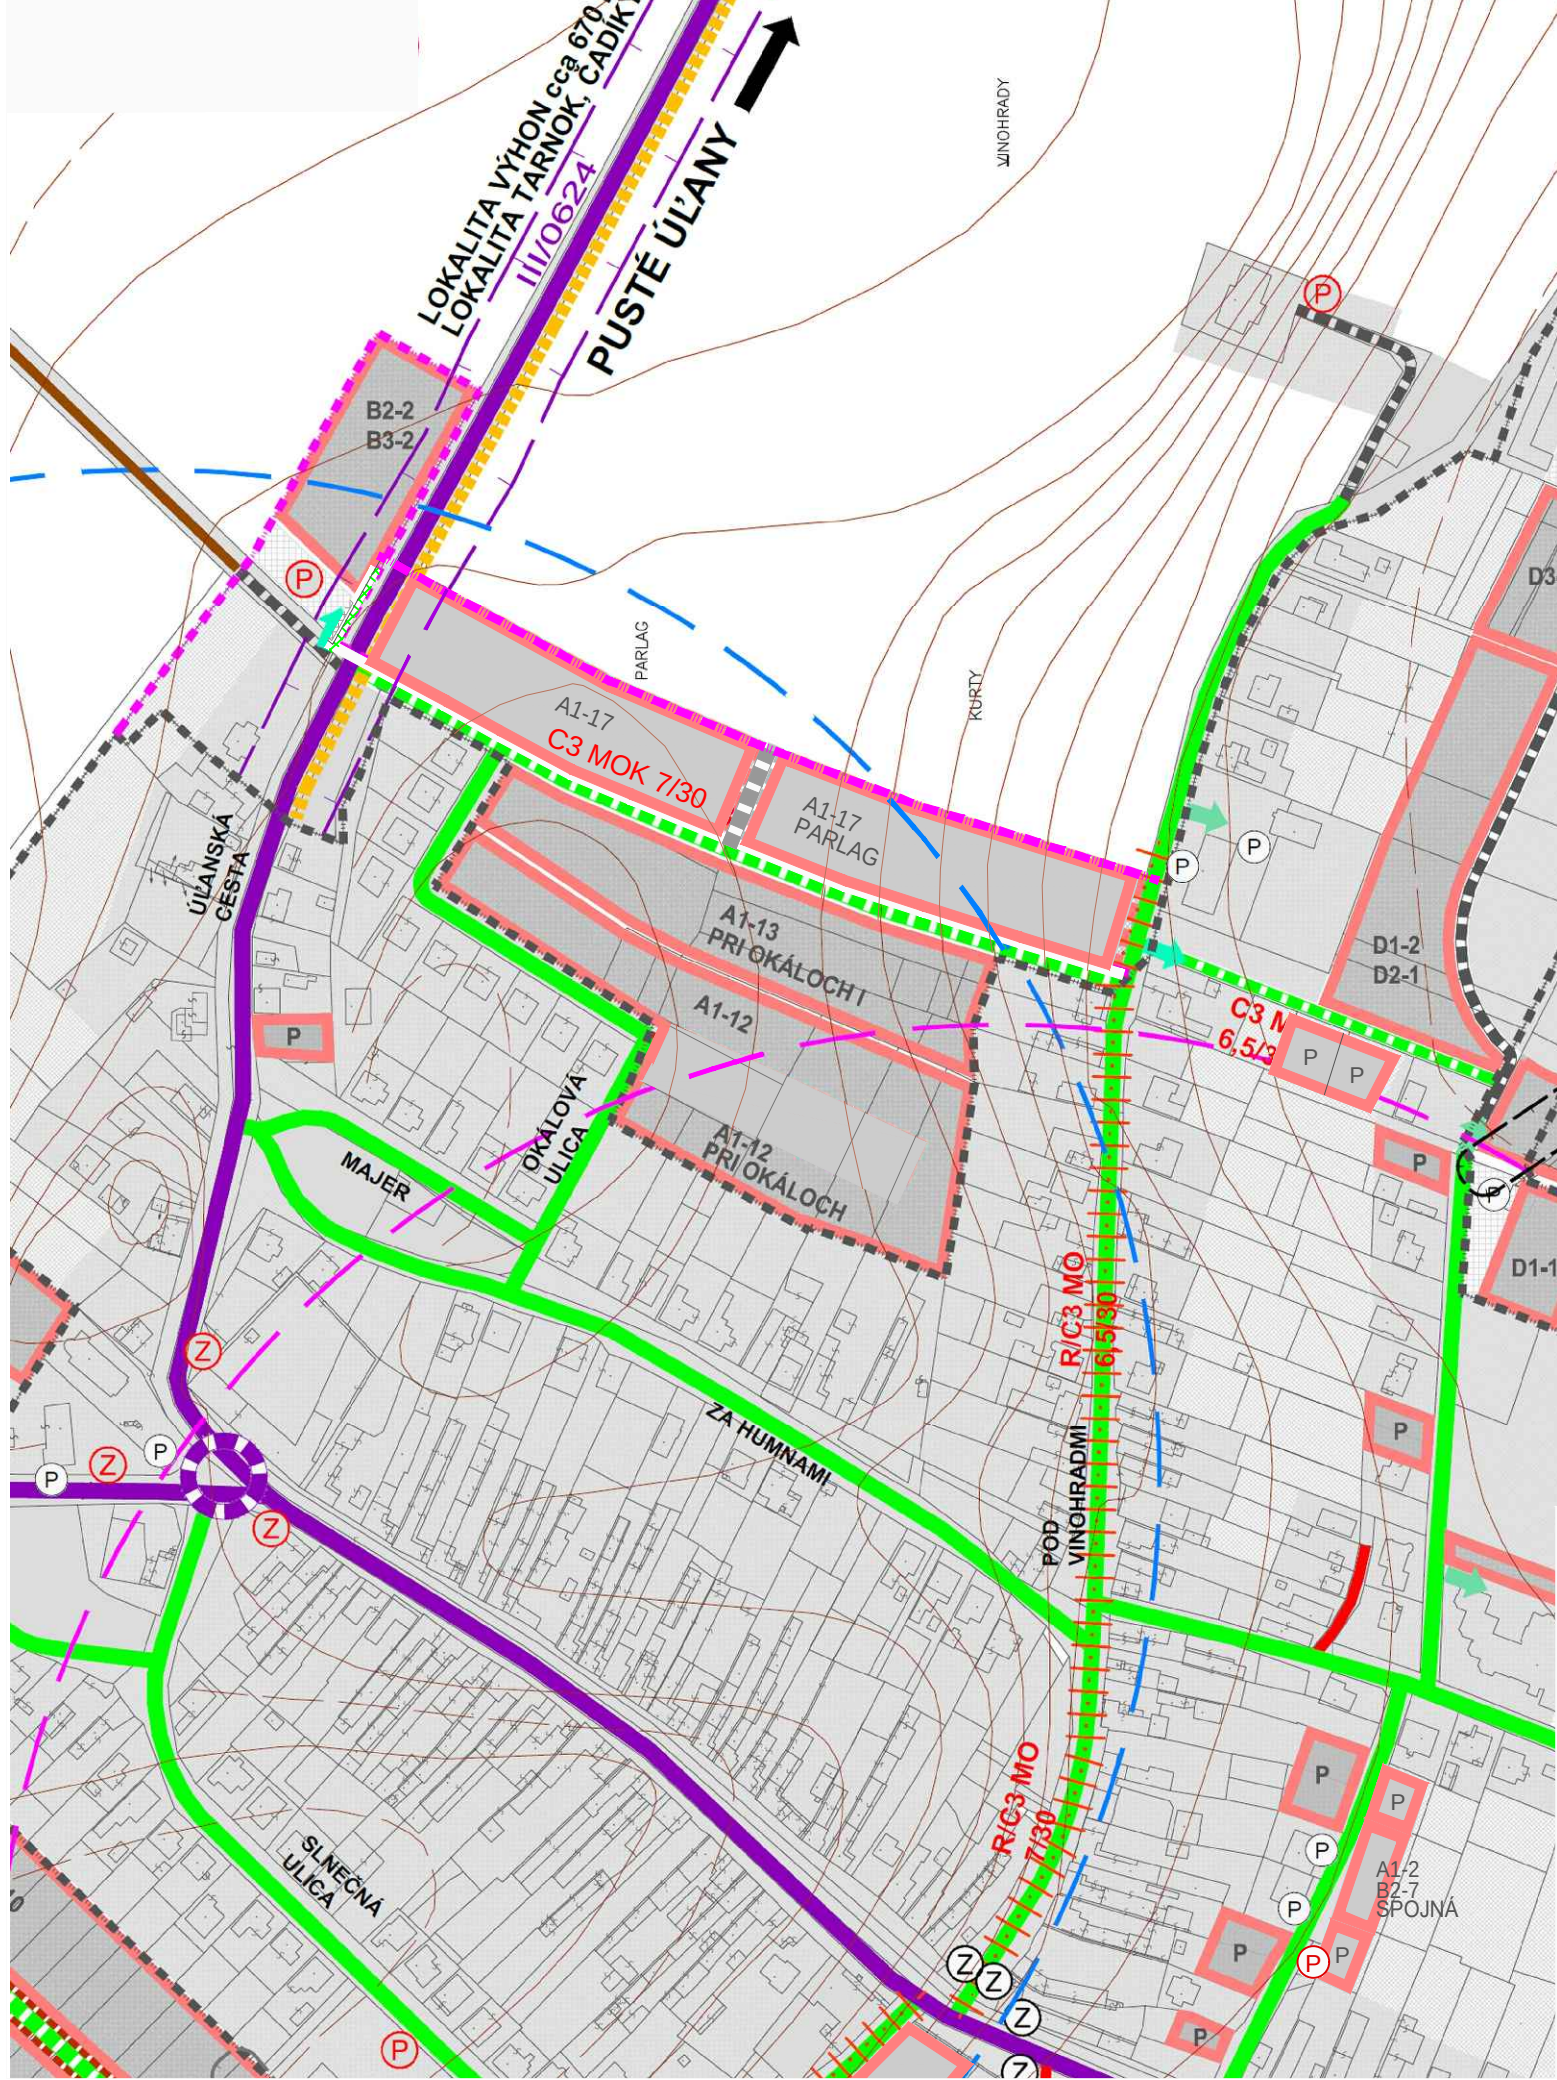

VYSVETLIVKY:

STAV	NÁVRH	
		FUNKČNÉ PLOCHY

a	- zmena funkcie existujúca funkcia: dopravné vybavenie - miestna komunikácia navrhovaná funkcia: bývanie v rodinných domoch
---	---

ÚZEMNÝ PLÁN - ZMENY A DOPLNKY č. 03/2021 prerokovanie

OBEC VEĽKÝ GROB
OKRES GALANTA, TRNAVSKÝ KRAJ

VÝKRES RIEŠENIA
VEREJNÉHO DOPRAVNÉHO VYBAVENIA

3

