


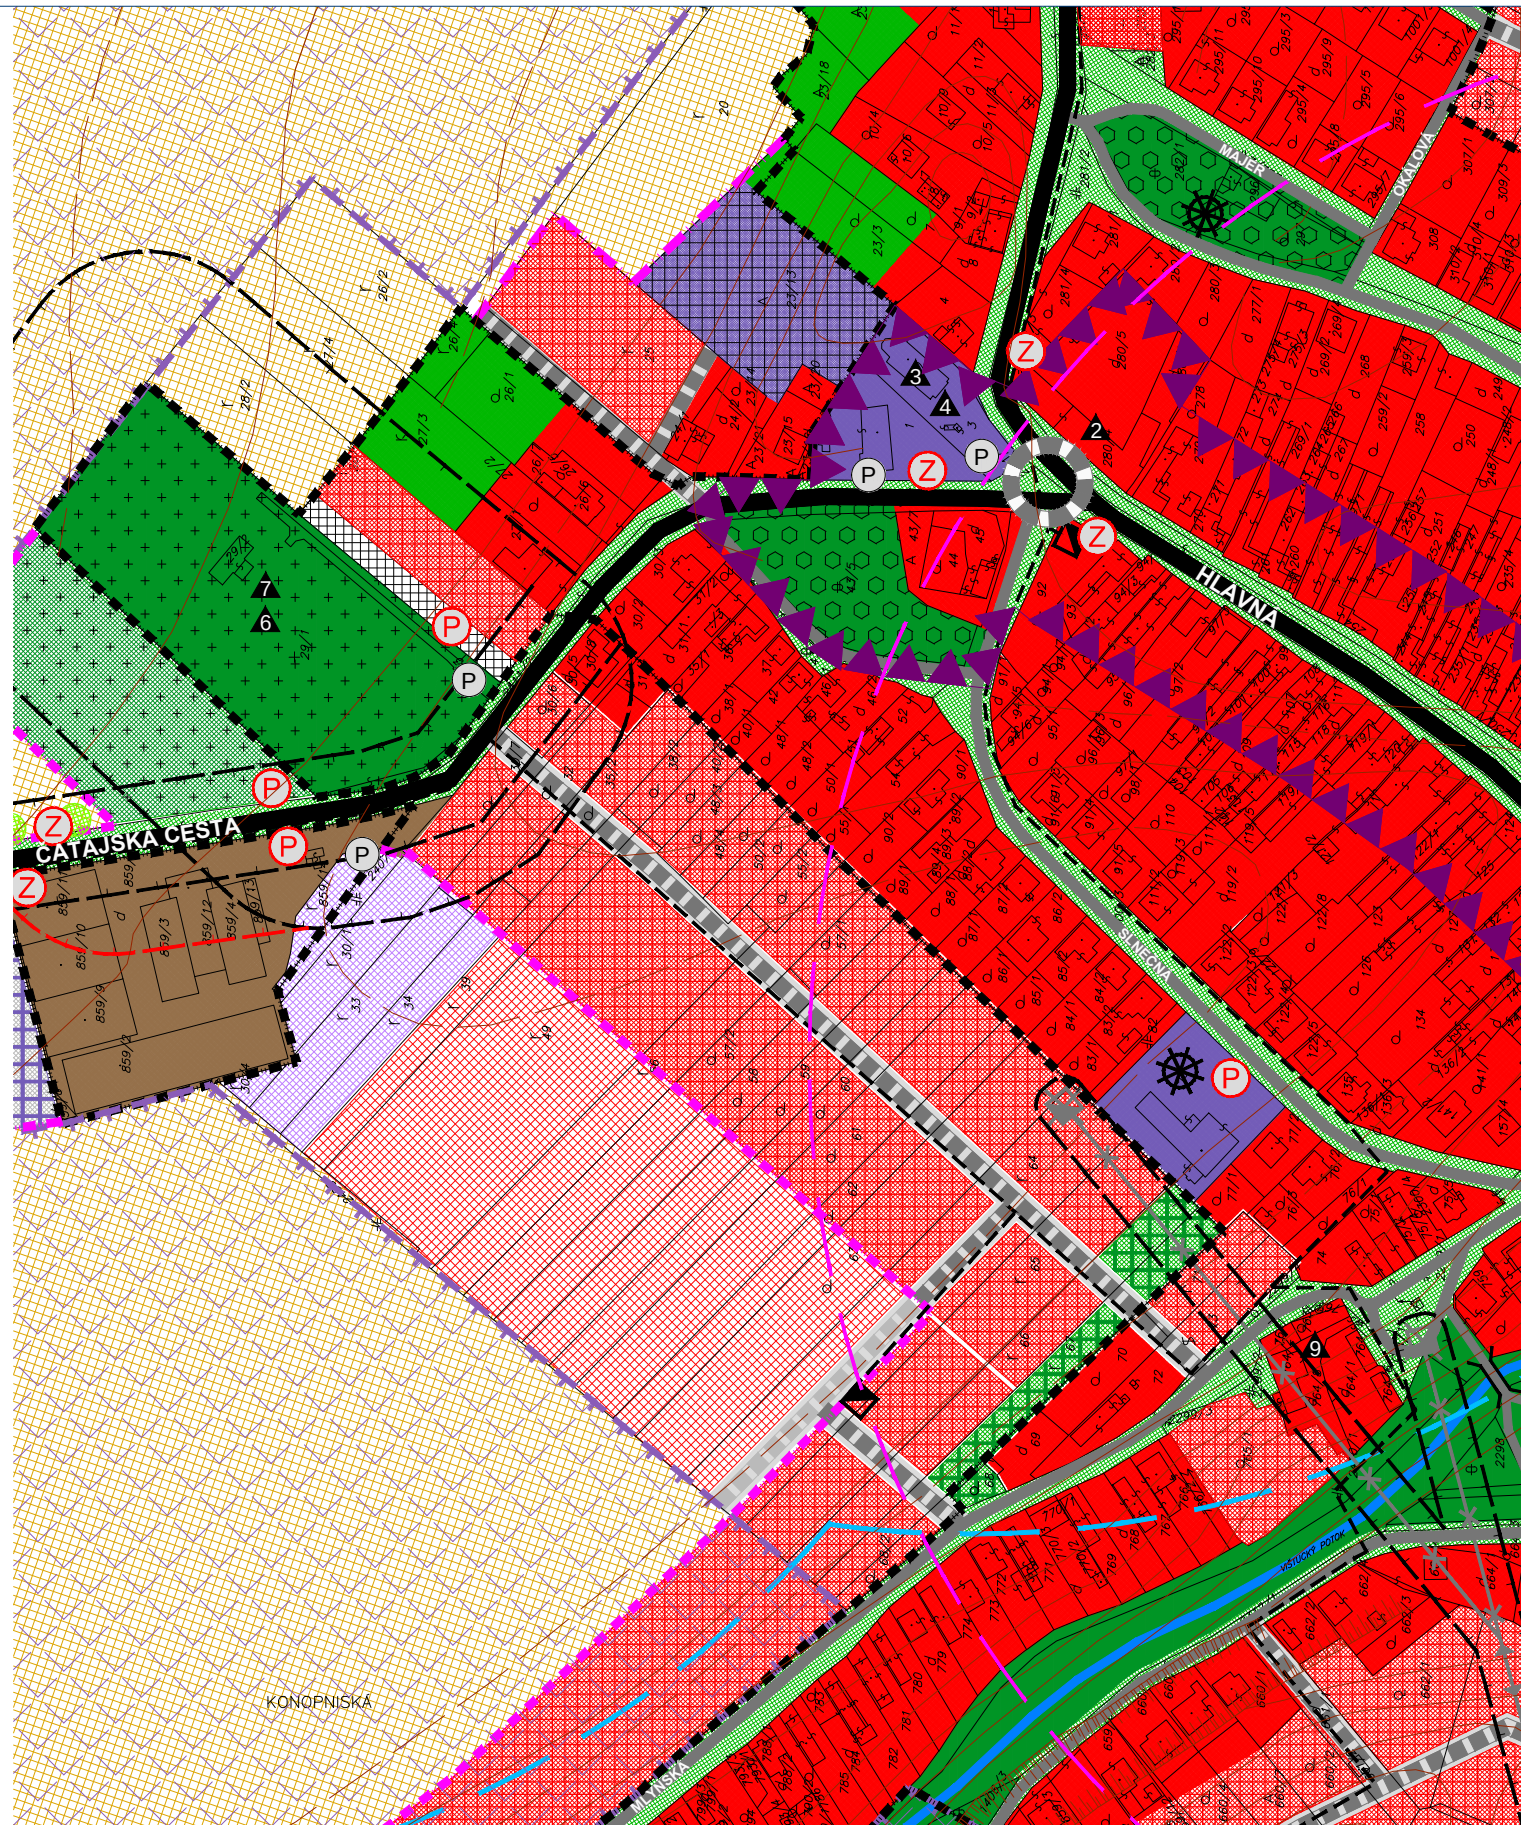


M 1 : 2 880

ÚZEMNÝ PLÁN OBCE VEĽKÝ GROB

KOMPLEXNÝ VÝKRES
PRIESTOROVÉHO USPORIADANIA A
FUNKČNÉHO VYUŽÍVANIA ÚZEMIA



OBJEDNÁVATEĽ: OBEC VEĽKÝ GROB
HLAVNÝ RIEŠITEĽ: ING. ARCH. EVA KRUPOVÁ
PLATNÝ ÚPN OBCE

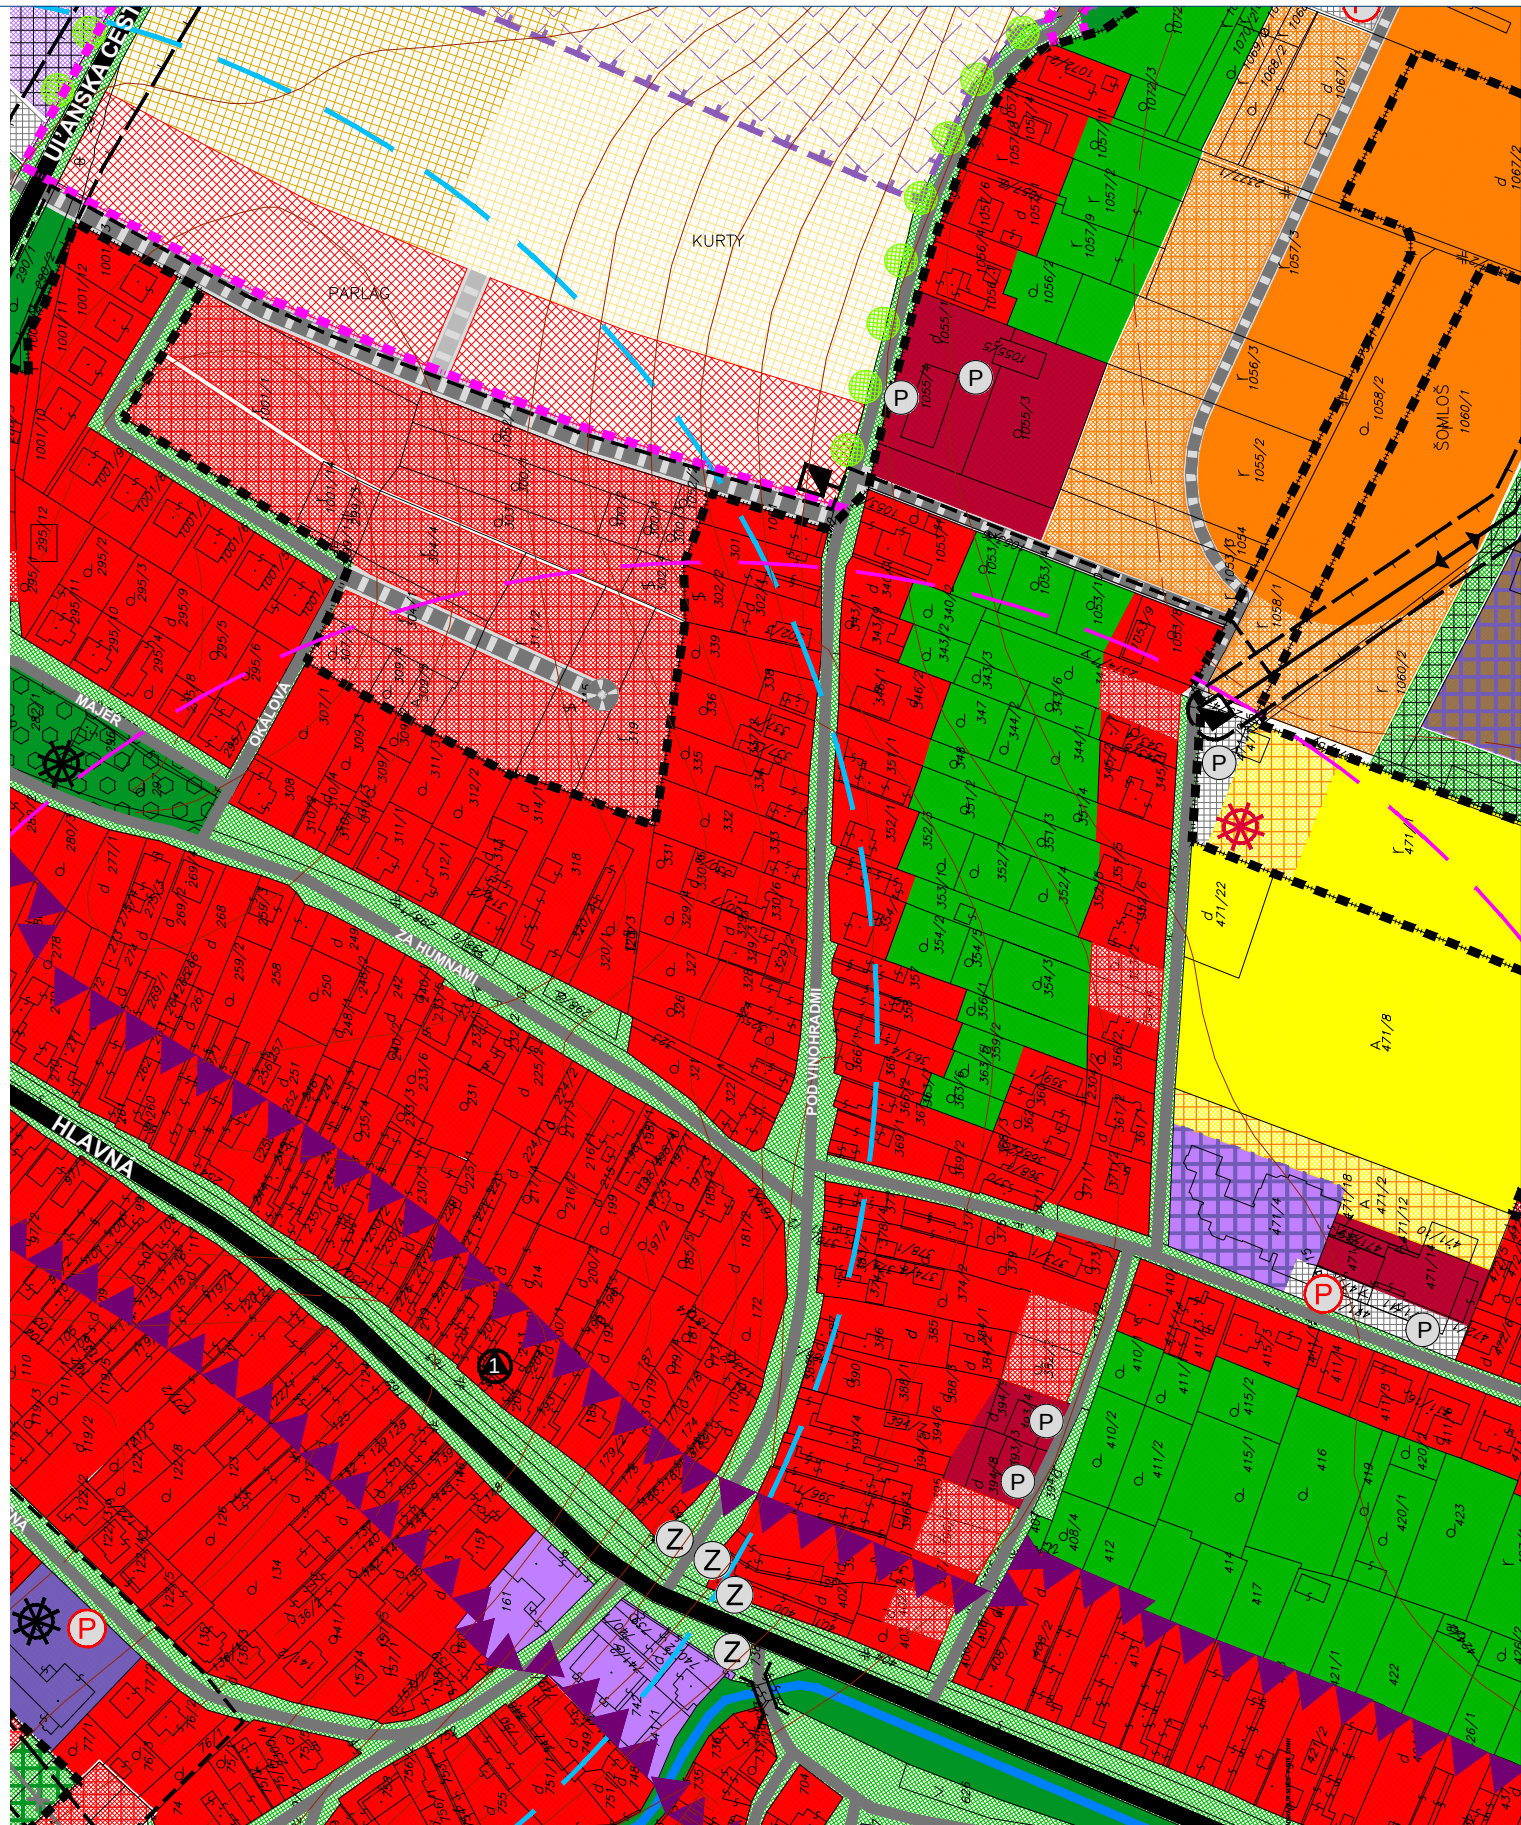


M 1 : 2 880

ÚZEMNÝ PLÁN OBCE VEĽKÝ GROB

KOMPLEXNÝ VÝKRES
PRIESTOROVÉHO USPORIADANIA A
FUNKČNÉHO VYUŽÍVANIA ÚZEMIA




OBJEDNÁVATEĽ: OBEC VEĽKÝ GROB
HLAVNÝ RIEŠITEĽ: ING. ARCH. EVA KRUPOVÁ
PLATNÝ ÚPN OBCE

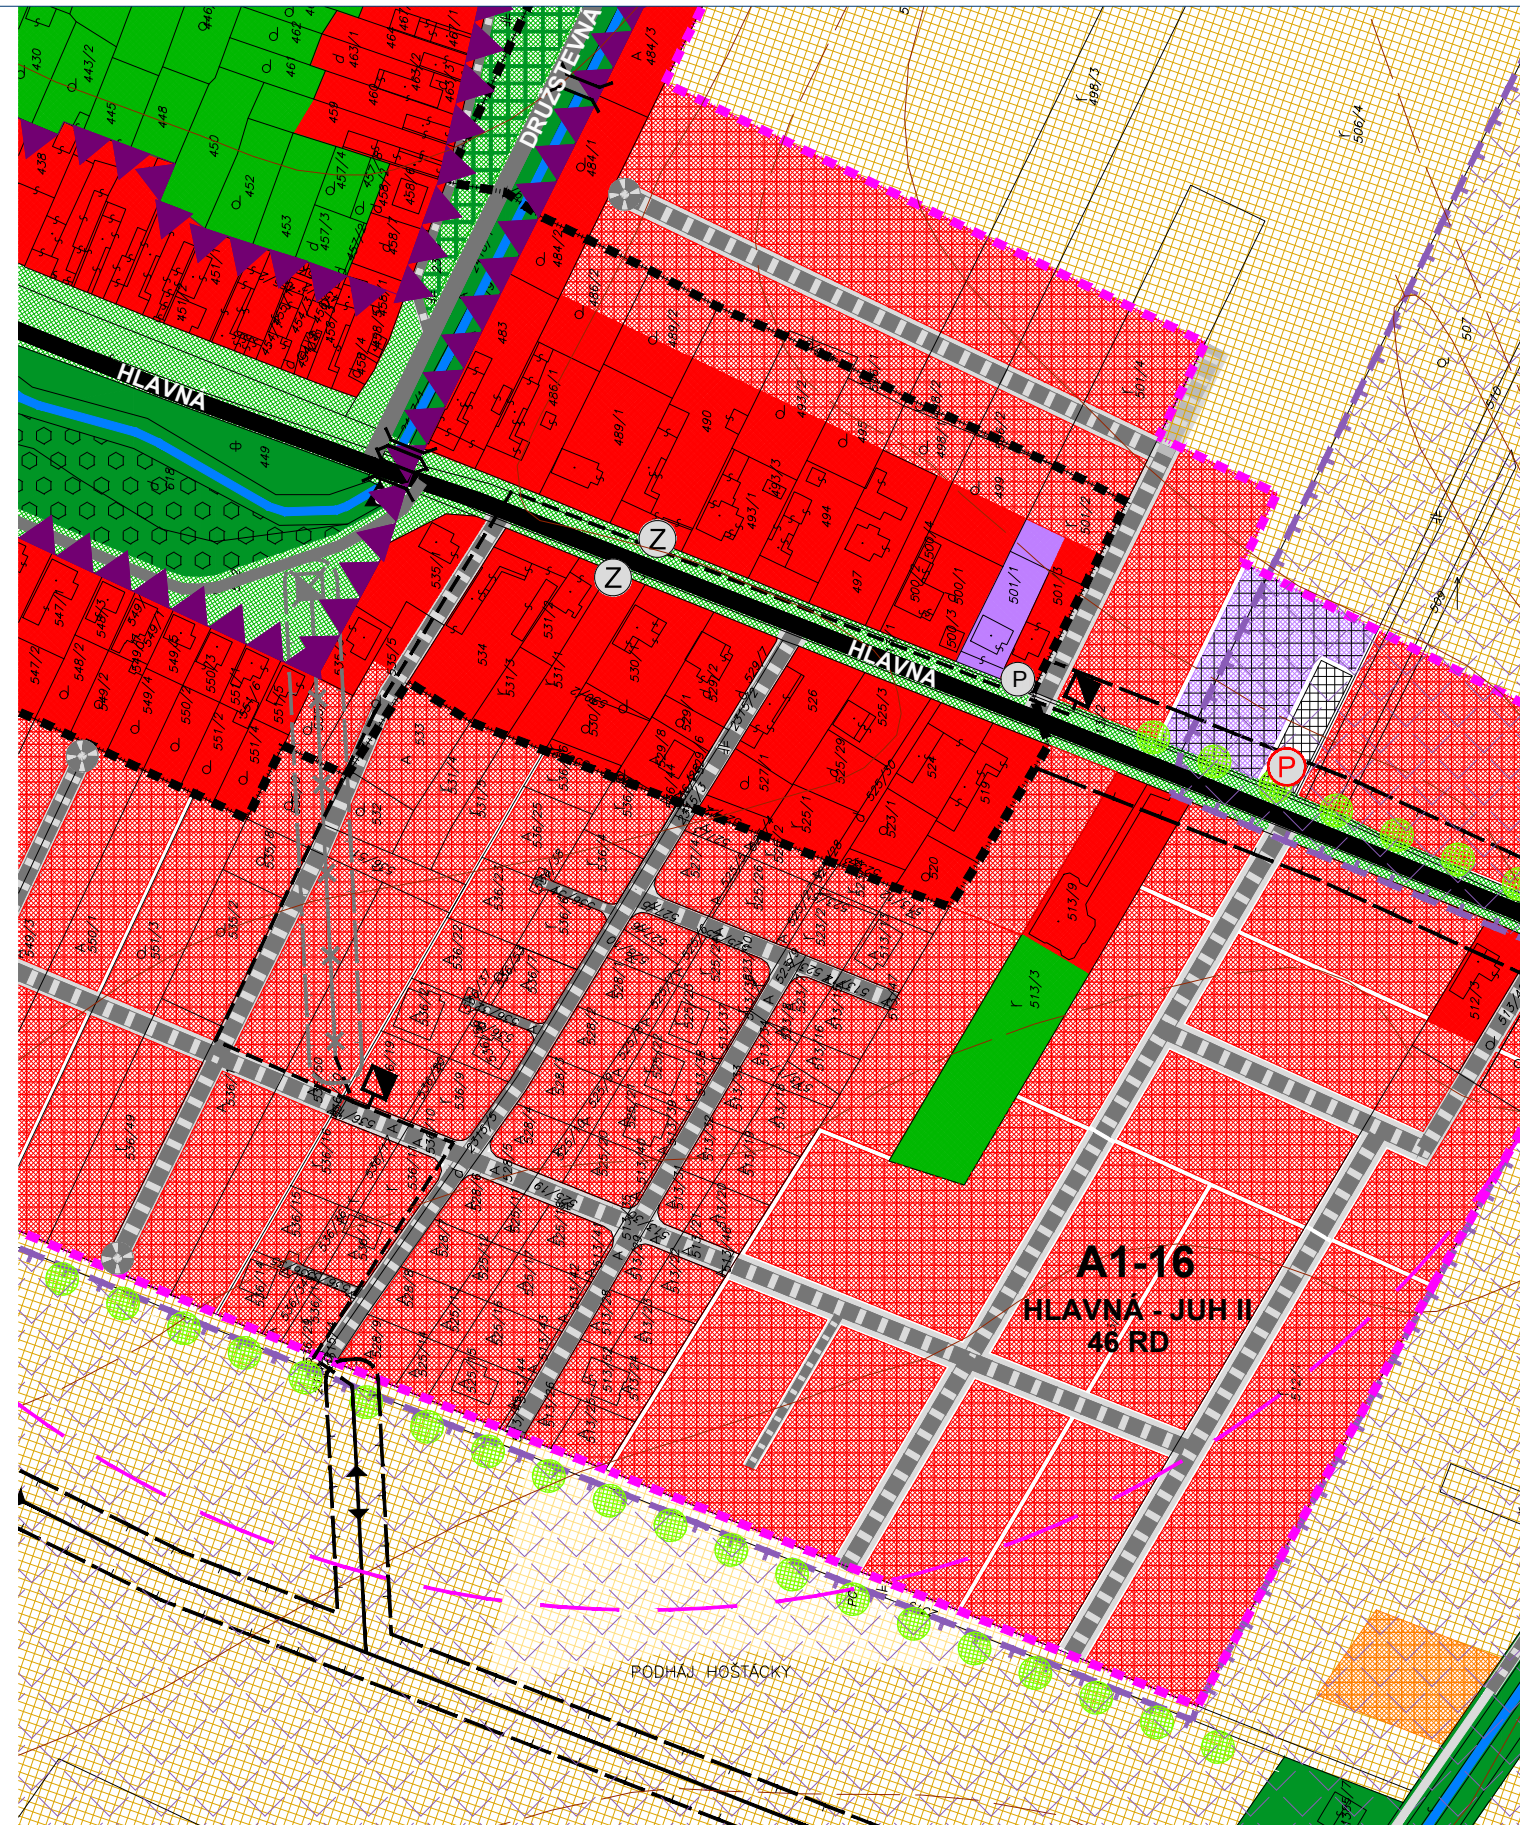


M 1 : 2 880

ÚZEMNÝ PLÁN OBCE VEĽKÝ GROB

KOMPLEXNÝ VÝKRES
PRIESTOROVÉHO USPORIADANIA A
FUNKČNÉHO VYUŽÍVANIA ÚZEMIA

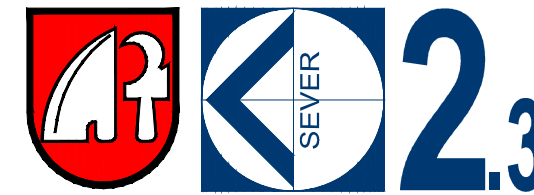


OBJEDNÁVATEĽ: OBEC VEĽKÝ GROB
HLAVNÝ RIEŠITEĽ: ING. ARCH. EVA KRUPOVÁ
PLATNÝ ÚPN OBCE

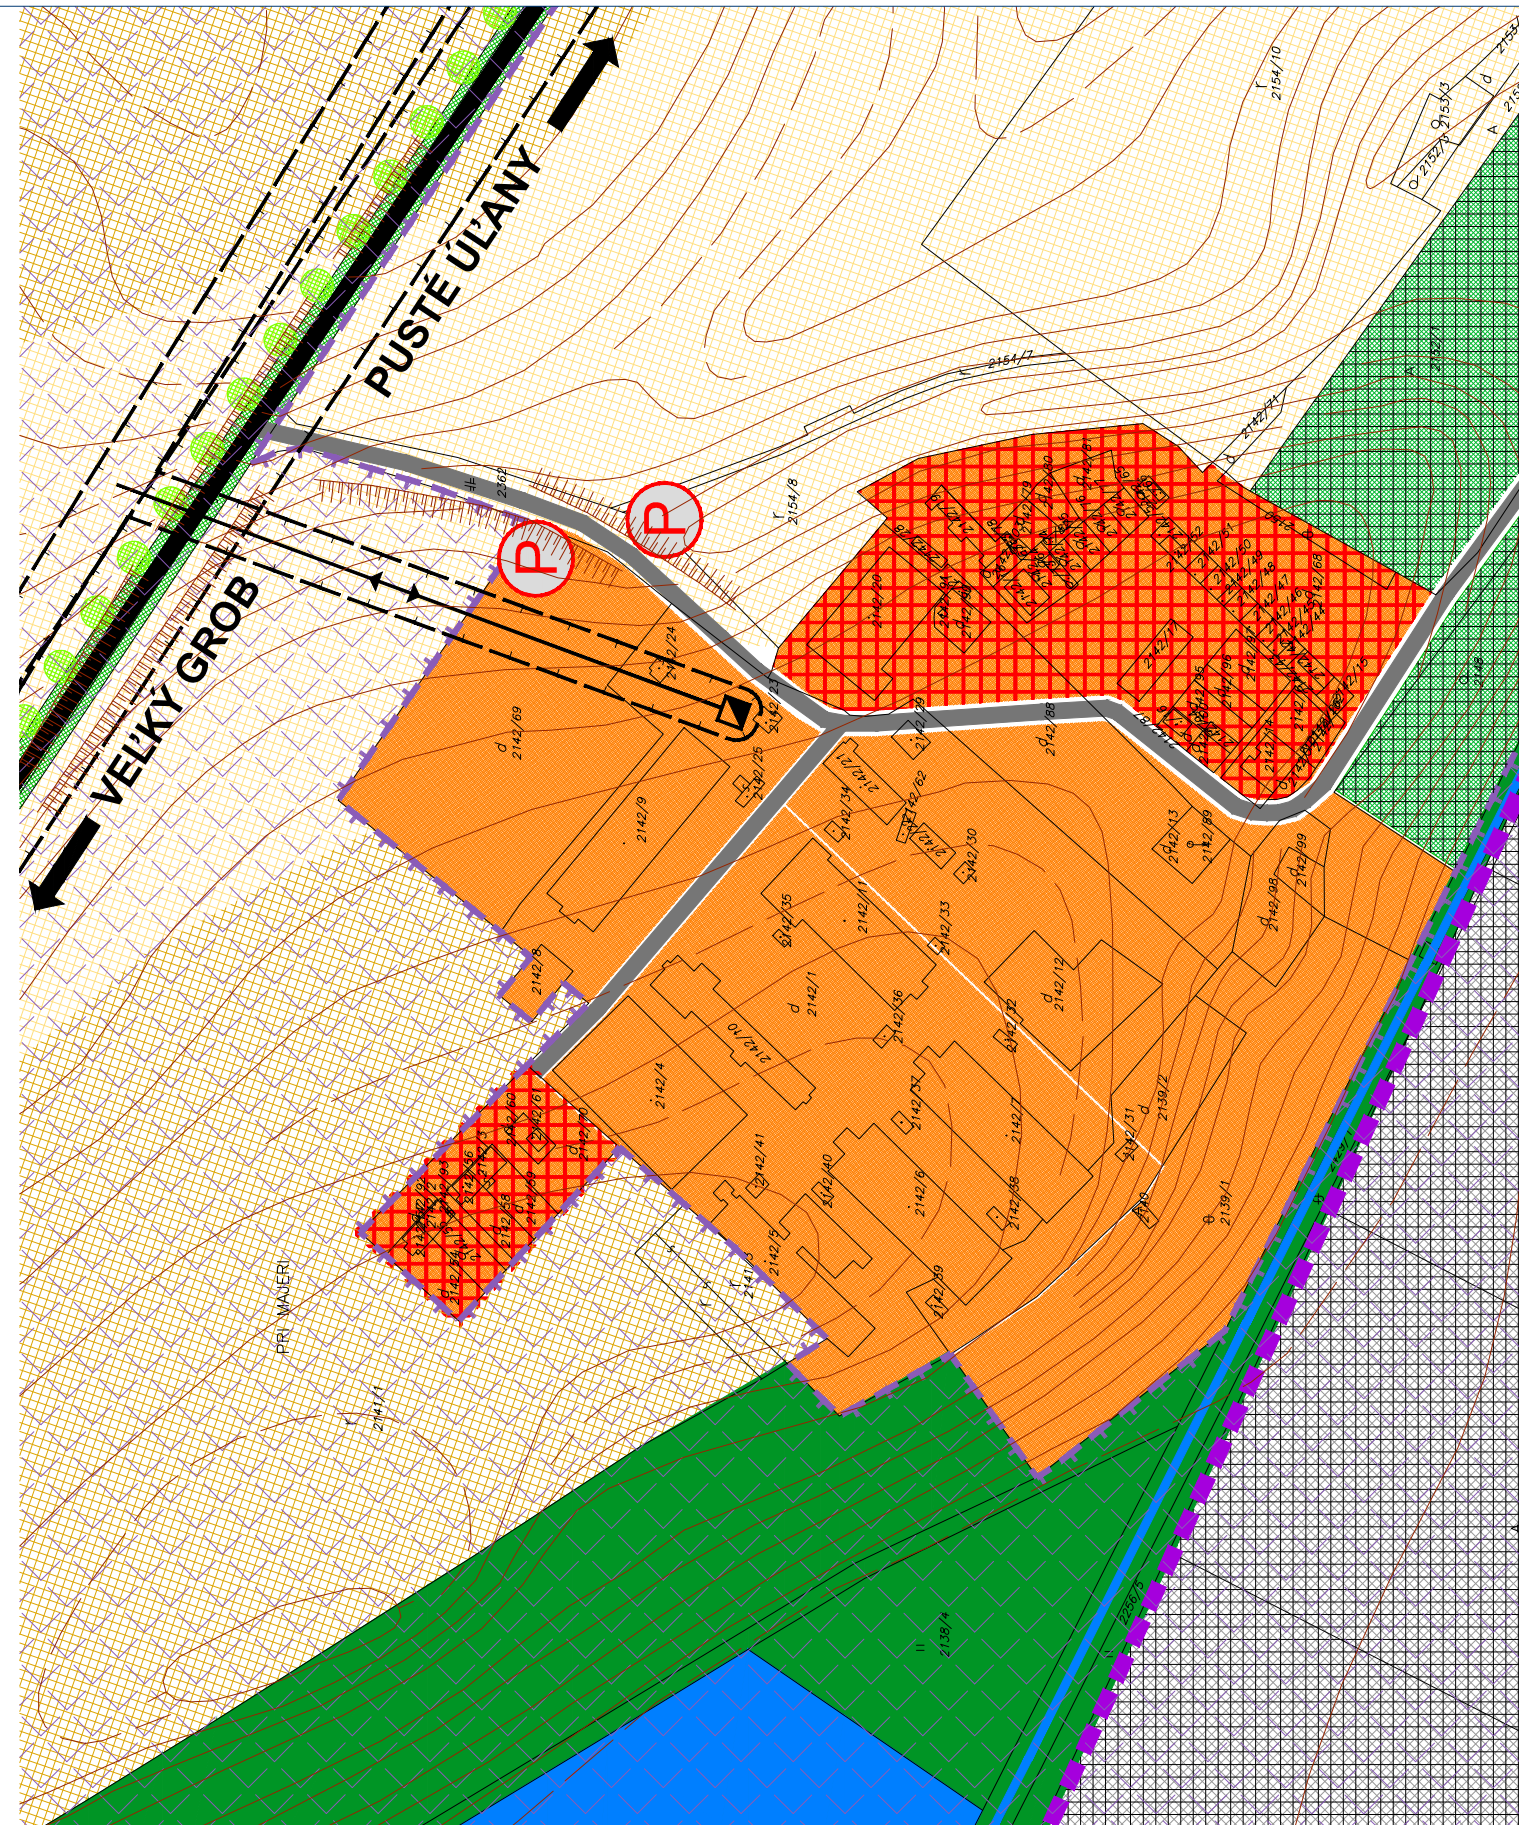

M 1 : 2 880

ÚZEMNÝ PLÁN OBCE VEĽKÝ GROB

KOMPLEXNÝ VÝKRES
PRIESTOROVÉHO USPORIADANIA A
FUNKČNÉHO VYUŽÍVANIA ÚZEMIA

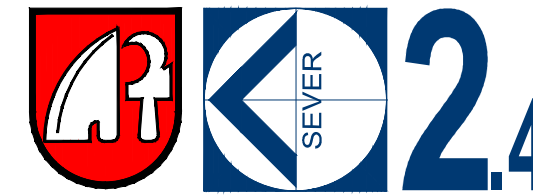

OBJEDNÁVATEĽ: OBEC VEĽKÝ GROB
HLAVNÝ RIEŠITEĽ: ING. ARCH. EVA KRUPOVÁ
PLATNÝ ÚPN OBCE